


Mh 1:500
Mv 1:50

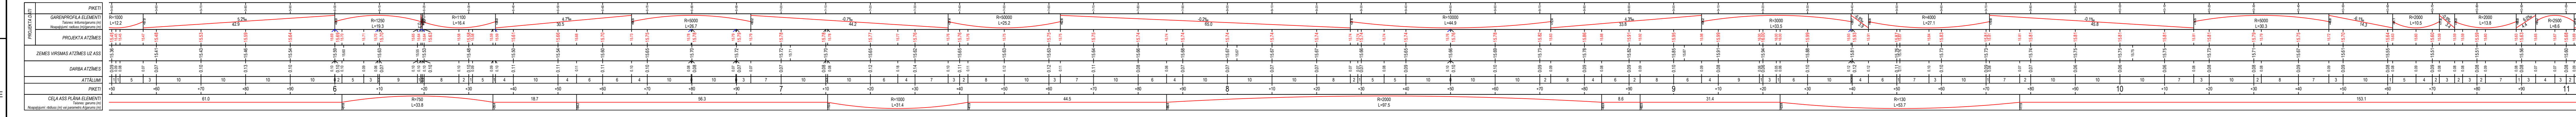

- PIEZĪMES**
1. Izmēri un augstuma atzīmes doti metros, kritumi - procentos, ja nav norādīts citādi;
 2. Ceļa zīmes uzstādīt atbilstoši LVS 77 prasībām;
 3. Brauktuves apzīmējumus uzstādīt atbilstoši LVS 85 prasībām;
 4. Būvdarbu laikā ievērot noteikumus par darba vietu aprīkošanu uz ceļiem (MK noteikumi Nr.421 - 2001.g. 2.oktobrī);
 5. Būvdarbu laikā ievērot visu virszemes un apakšzemes komunikāciju aizsardzības noteikumus;
 6. Koku sakņu tuvumā nepieciešamos koku sakņu aizsardzības pasākumus būvuzņēmējam ievērot pie ceļa segas konstrukcijas izbūves

Uzņēmums: Pilsabiedrība "LMR projekts" Reģ.nr.: 40203049295 Gaismas iela 6, Tukums, LV-3101 Tālr.: +371 26130894 Būvkr. reģ.nr.: 13619		Pasūtītājs: Rojas novada dome Zvejnieku iela 3, Roja, Rojas novads, LV-3264	
Būvniecības vadītājs: Oļeg Dublik		Būvniecības adrese: Pašvaldības autoceļa "Autoceļa P126 - Kokdarbņica - Mazroņi" seguma atjaunošana	
Paraksts: Oļeg Dublik		Datums: 02.01.2019	
Projekta numurs: Oļeg Dublik		Datums: 02.01.2019	
Mēroga: H 1:500; V 1:50		Projekta numurs: 88820070380, 88820070465, 88820070445, 88820070446, 88820080766	
Arhīva numurs: 81386		Projekta numurs: RND/2018/L-110	
Izstrādātāja: Garenprofils		Izstrādātāja: BP	
TS-CD 3.2		9	