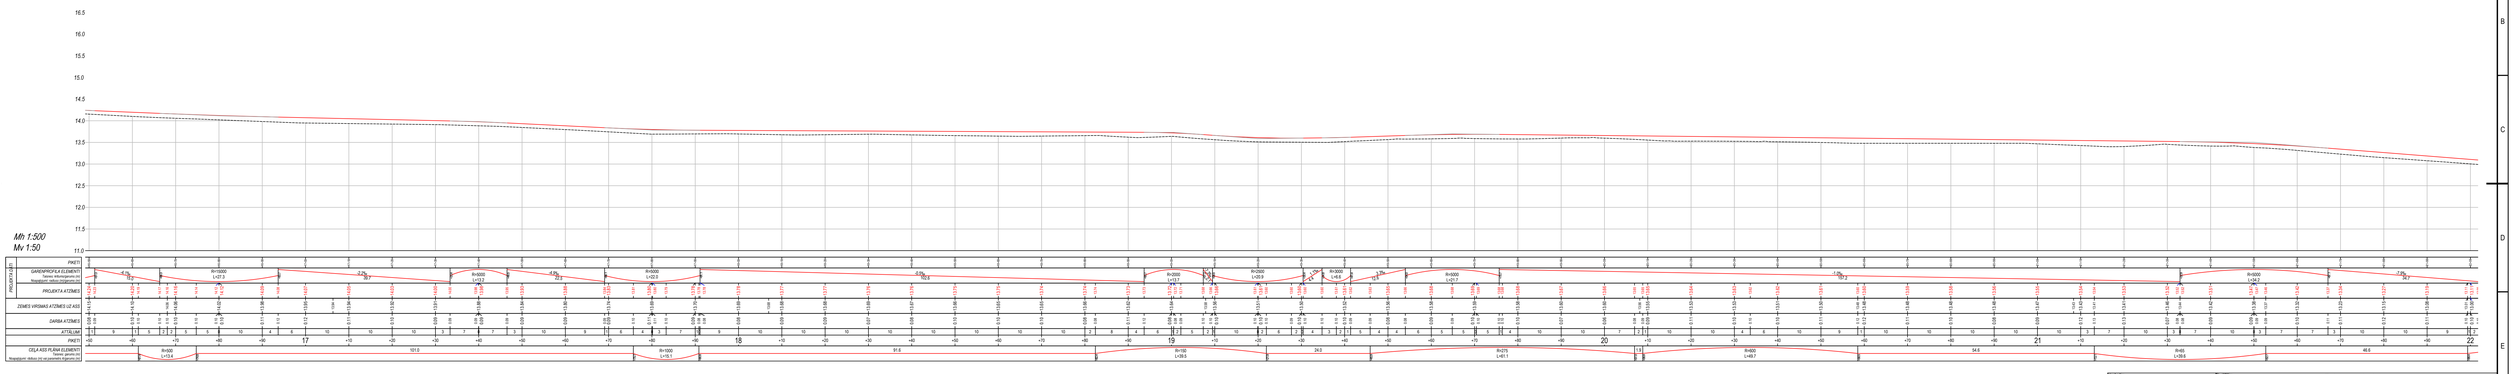

PIEZĪMES

1. Izmēri un augstuma atzīmes dotā metros, krituma - procentos, ja nav norādīts citādi;
2. Ceļa zīmes uzstādīt atbilstoši LVS 77 prasībām;
3. Brauktuves apzīmējumus uzstādīt atbilstoši LVS 85 prasībām;
4. Būvdarbu laikā ievērot noteikumus par darba vietu aprīkošanu uz ceļiem (MK noteikumi Nr.421 - 2001.g. 2.oktobrī);
5. Būvdarbu laikā ievērot visu virszemes un apakšzemes komunikāciju aizsardzības noteikumus;
6. Koku sakņu tuvumā nepieciešamos koku sakņu aizsardzības pasākumus būvuzņēmējam ievērtēt pie ceļa segas konstrukcijas izbūves

Izstrādātājs: Pilnsabiedrība "LMR projekts" Reģ.nr.: 40203040295 Ģenerālais ielā 5, Tukums, LV-3101 Tālr.: +371 26120064 Bāvk.reģ.nr.: 13819	Projekta: Rojas novada dome Zvejnieku iela 3, Roja, Rojas novads, LV-3264		
	Būvobjekta nosaukums: Pašvaldības autoceļa "Autoceļa P126 - Kokdarbnīca - Mazroņi" seguma atjaunošana 88820070380, 88820070485, 88820070445, 88820070446, 88820080766		
Rīkotājs: Vārds, uzvārds: Oleg Dubik / Paraksts:	Nosaukums: Garenprofils	Stadija: BP	Projekta nr.: TS-CD_3.4 Sēj.skaits: 11 Lapas nr.:
Projektētājs: Vārds, uzvārds: Oleg Dubik / Paraksts:	Datums: 02.01.2019 / Datums: 02.01.2019	Mērogs: H 1:500; V 1:50 / Darba nr.: 81386	Rasējuma veids: RND/2018/L-110

A3.0