


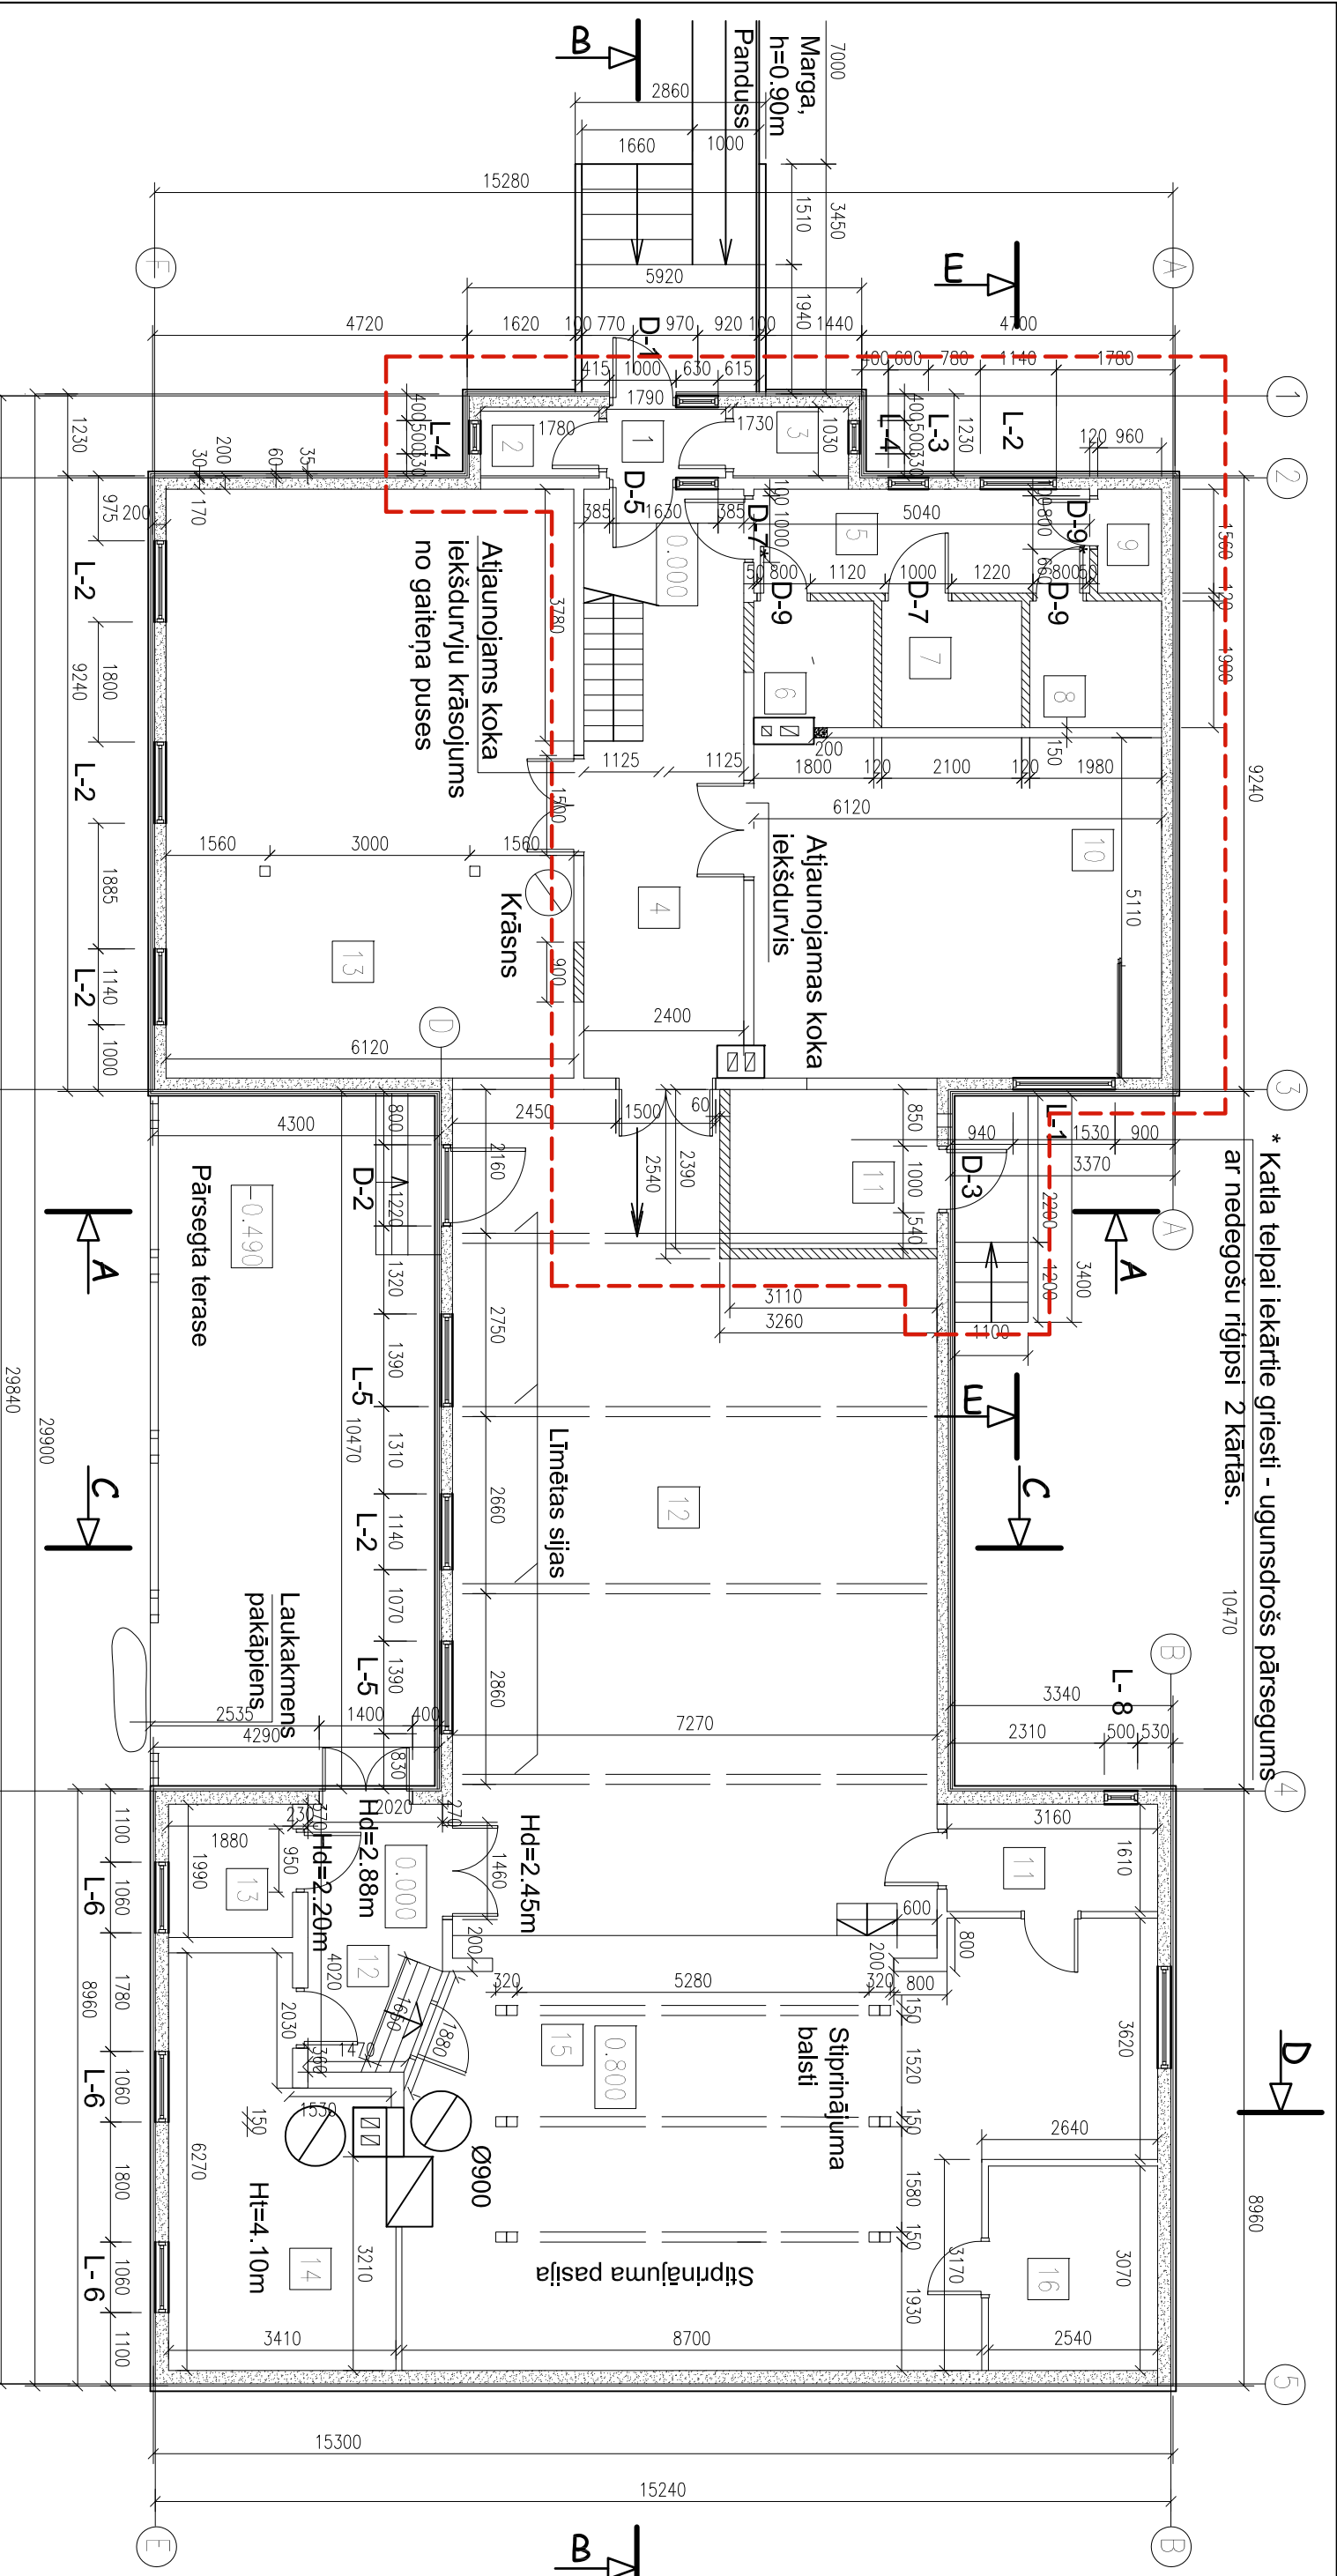

* Katla telpai iekārtie griesi - ugunsdrošs pārsegums ar nedegošu rīģipsi 2 kārtās.

TEĻPU EKSPĻIKĀCIJA

N.p.k.	Telpu nosaukums	Plat. m²	N.p.k.	Telpu nosaukums	Plat. m²
1.	Vēltners	1.90	8.	Vīriešu dušas telpa	3.76
2.	Palīgtelpa	1.83	9.	WC vīriešu	1.50
3.	Palīgtelpa	1.78	10.	Ekspozīcijas centra telpa ar virtuves daļu	31.12
4.	Gaitenis	21.22	11.	Apkures telpa	7.43
5.	Gaitenis	7.86	12.	Zāle	86.56
6.	Sieviešu dušas telpa	3.28	13.	Bibliotēka	54.10
7.	WC siev. un ar īp.vajadz.	3.71		Kopā atjaunojamās telpas	85.39

APZĪMĒJUMI:

- Pildītās koka stāvbūves sienas
- telpu atjaunošanas projekta ietvaros veicamo būvdarbu zona
- Jaunās sienas un aizbūvētās durvis

PASKAIDROJUMI:

- * Ārsienas - pildīta koka stāvbūve, no ārpuses siltināta, apšūta ar koka deļiem 30x165mm (kā sākotnēji).
- * Lekšsienas apšūtas ar rīģipsi 2 kārtās.
- * Sanmezglas - keramikas vai akmens flīžu segums, apkures telpā - krāsots betona segums, visas pārējās telpās - koka grīdas segums.
- * Katlu telpas dūmenī paredzēt nerūsējošā tērauda oderejumu katla pieslēgumam.
- * koka sienas katlu telpā ar 2x ugunsdrošā rīģipsa apšuvumu.

Pasūtītājs:			KALTENES KLUBA TELPU ATJAUNOŠANA		
Rojas novada dome			"Klubs Kaltene", Kaltene, Rojas novads		
Proj. vad.	I.Kļaviņa	07.2017.	1. STĀVA PLĀNS M 1 : 100		
Arhitekts	I.Kļaviņa	07.2017.			
			SIA "SMIŠU PILS"		
			Būvkomersanta reģ. 3262-R		


* Koka konstrukcijām jābūt 510mm attālumā no dūmvada iekšējās karstās virsmas vai 380mm, ja tās papildus aizsargā ar ugunsizturīgu siltumizolācijas plātni.

TEĻPU EKSPĻĪKĀCIJA

N.p.k.	Telpu nosaukums	Plat. m²
1.	Vējtveris	1.90
2.	Paļģtelpa	1.83
3.	Paļģtelpa	1.78
4.	Gaitenis	21.22
5.	Gaitenis	7.86
6.	Sieviešu duāas telpa	3.28
7.	WC siev. un āp.vajadz.	3.71
8.	Vīriešu duāas telpa	3.76
9.	WC vīriešu	1.50
10.	Ekspoācijāas centrs ar vīrtuves daļu	31.12
11.	Apkures telpa	7.43
Kopā:		85.39

PIEZĪMES

- * WC personām ar āpāšām vajadzābām starp tualeti un duāu (kas nav noslēgāta kabāne), kā āt āp sienām ierākotas atbalāsta margas, bet duāas nodalājumā - atvāāzāms soliņš.
- * Sieviešu un vīriešu duāas starp duāu nodalājumiem matēta polkarbonāāta starpsāena 16mm.
- * Visus duāu nodalājumus no āērbtves daļas norobeāēo aizskari.

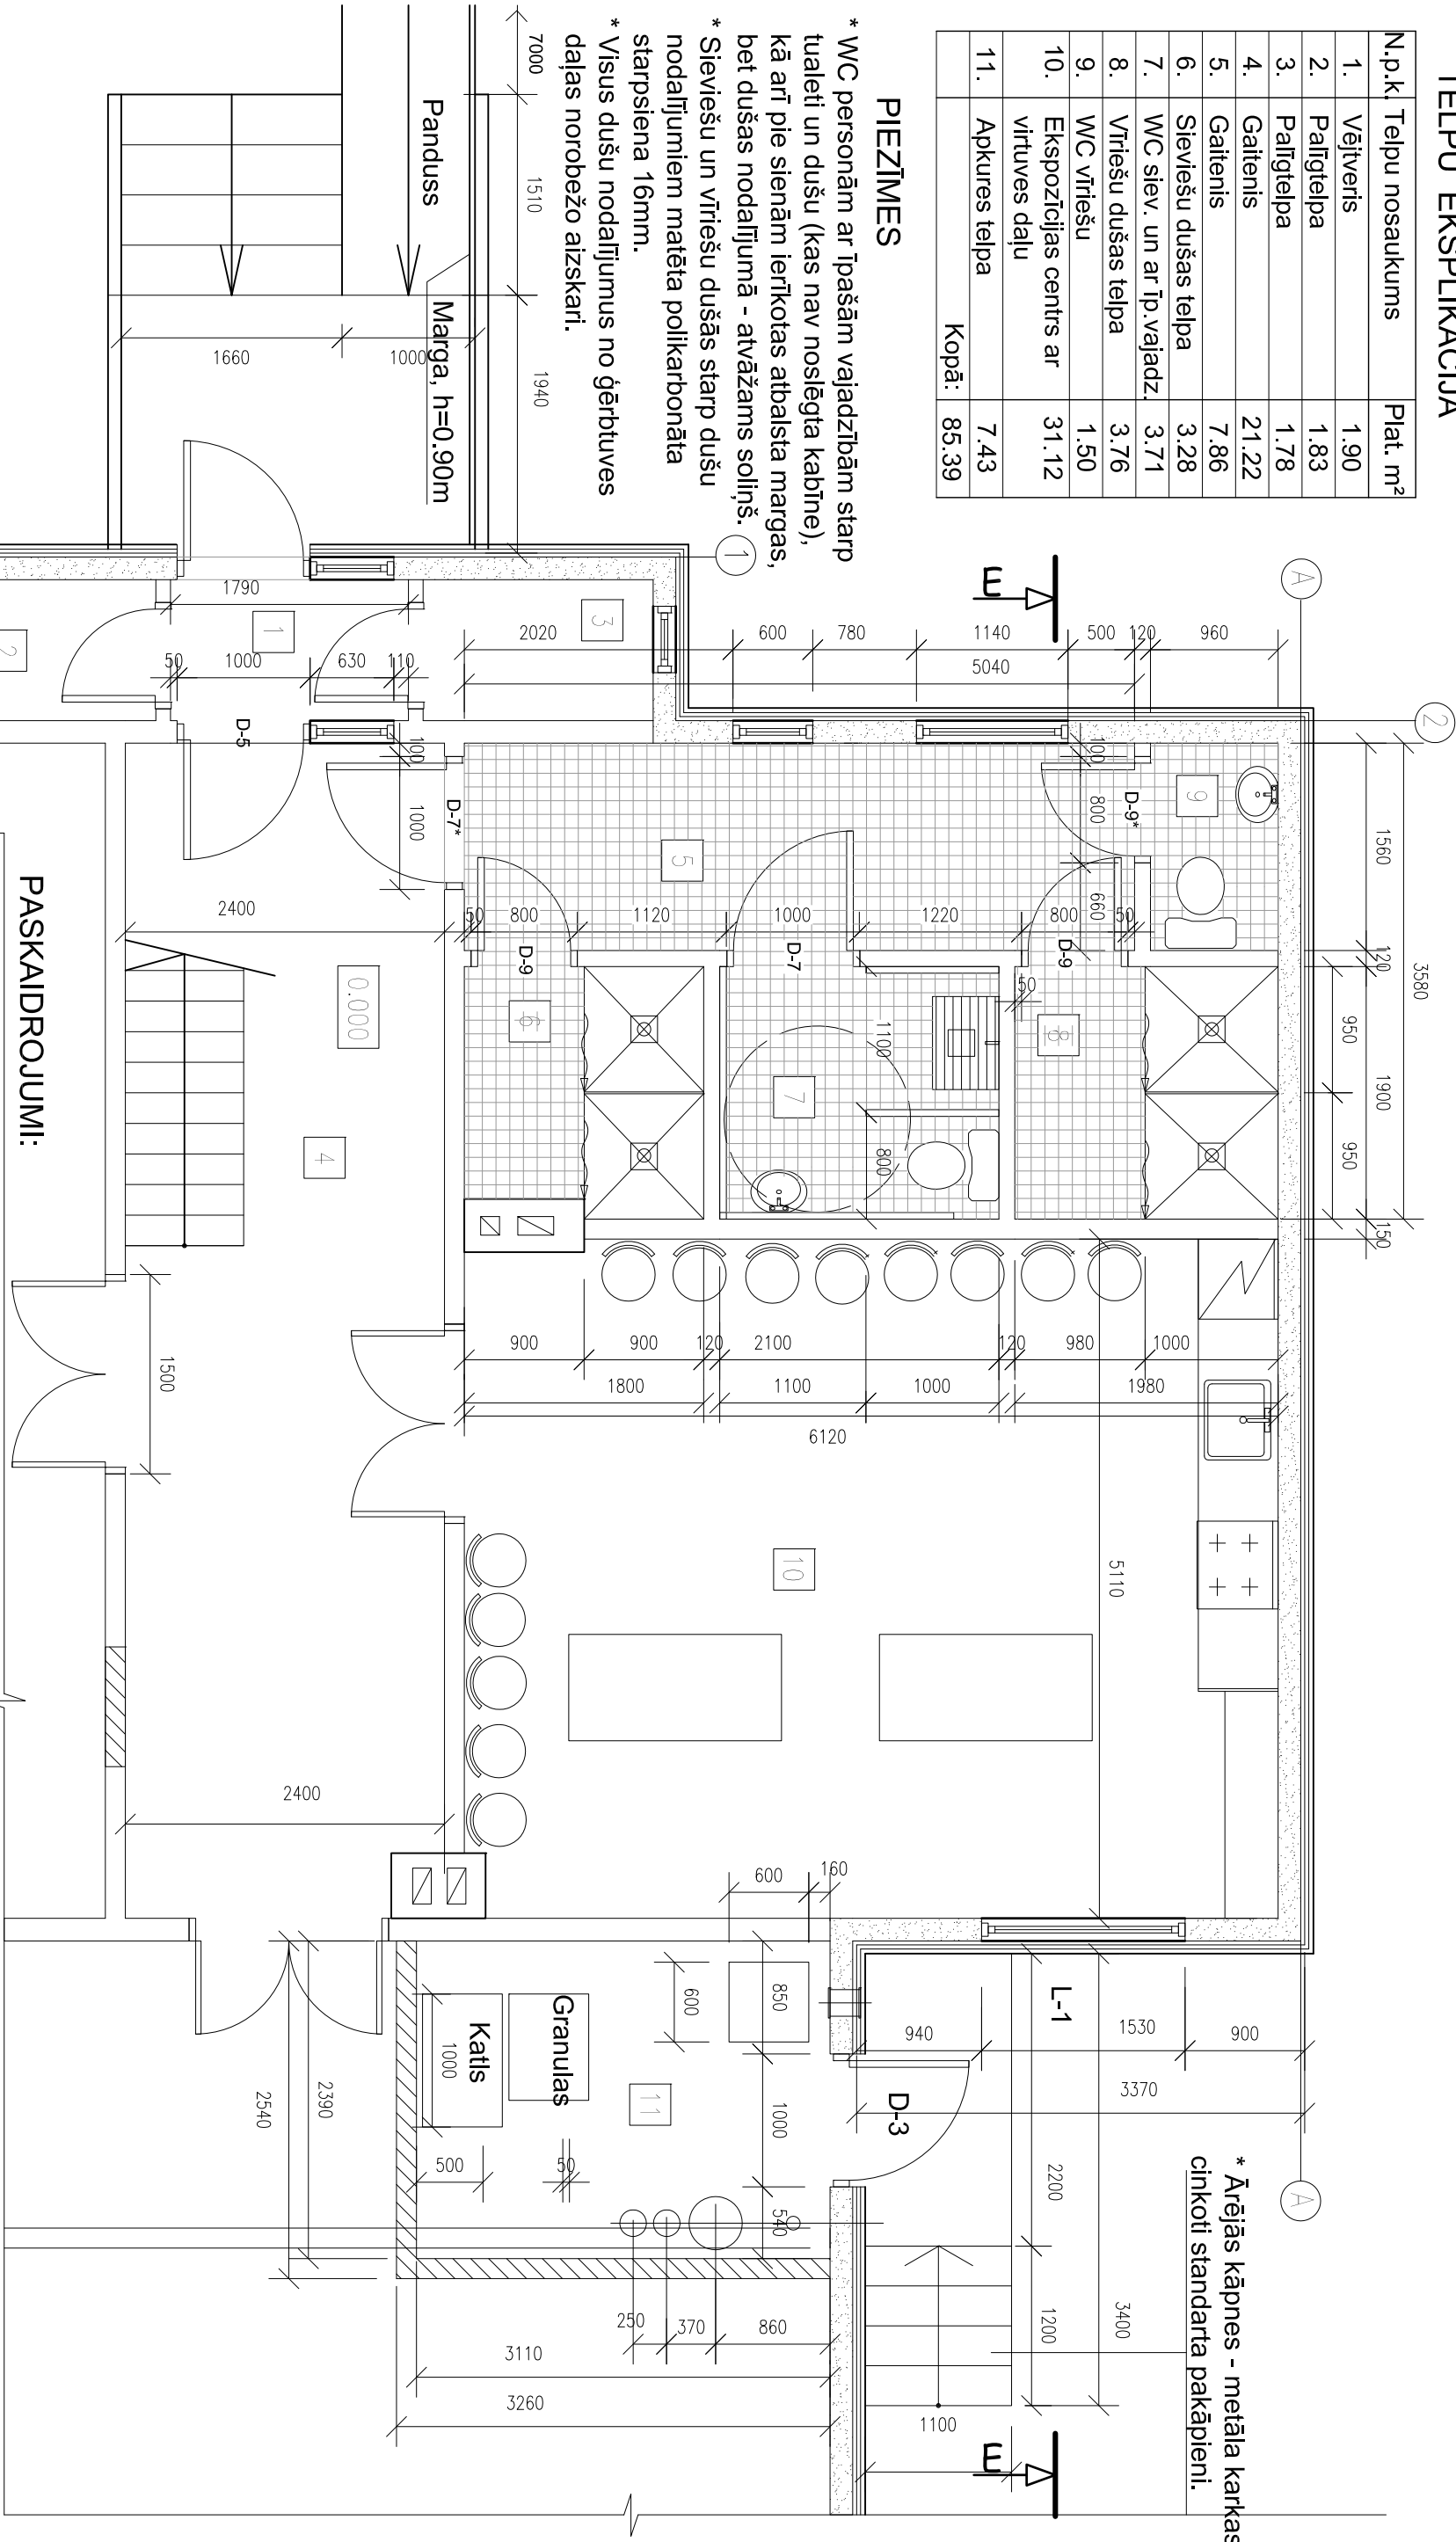

PASKAIDROJUMI:


- * Jāāatsedz visa grāda projektēāajā sannezglā un apkures telpā.
- * Iekāpusē visas sienas apāšāas ar rāģāpsā 2 kāātās, bet uzrāāāāāas vietās - flāzes (skāāāā lapu ar sienu izvērsumiem).
- * Sannezglā grāāāā keramākas vai akmens masas flāžu segums.
- * Demontēt sienas daļu, jāuno durvju iebūvēšanai (no koridora uz WC), un aizpāāāā esoāo durvju ailu ar koka karkasu.

- * Koka konstrukācijām jābūt 510mm attāāumā no dūmvada iekāšēāas karstās virsmas vai 380mm, jā tās pāāāāāā aizsargā ar ugunsāzturāgu siltumāzolāāāāas plāāni.

Pasūtāāājs:				KAL TENES KLUBA TELPU ATJAU NOŠĀNA			
Rojas novada dome				"Klubs Kaltenē", Kaltene, Rojas novads			
Proj. vad.	I.Kļāvāna		07.2017	ATJAU NOJAMO TELPU PLĀNS M 1:50			
Arāāāāāā	I.Kļāvāna		07.2017				
				Būvkomersanta rēģ. 3262-R			

APPDARES DARBU TABULA

nr.	grīda		sienas		griesti	
	m²	piezīmes	m²	piezīmes	m²	piezīmes
1.	1.9	Esošie koka dēļi - sīļpēt, gruntēt, lakot 2 reizes	10.69	Demontēt koka paneļus, rīņģipsis 2 kārtās, krāsojums	1.9	Jānokaļ esošais ģriestu apmetums, jāpieskrūvē rīņģipsis, jākrāso.
2.	1.83	No ļauna izbūvējama koka dēļu grīda - sīļpēt, gruntēt, lakot 2 reizes.	18.06	Demontēt koka paneļus, rīņģipsis 2 kārtās, krāsojums	1.83	Jāpieskrūvē rīņģipsis, jākrāso.
3.	1.78	No ļauna izbūvējama koka dēļu grīda - sīļpēt, gruntēt, lakot 2 reizes.	17.70	Demontēt koka paneļus, rīņģipsis 2 kārtās, krāsojums	1.78	Jāpieskrūvē rīņģipsis, jākrāso.
4.	17.66	Grīdai - esošie koka dēļi - sīļpēt, gruntēt, lakot 2 reizes.	86.62	Demontēt koka apšuvuma paneļus 1.5m augstumā. Rīņģipsis 2 kārtās, krāsot.	12.70	Iekārtie ģriesti karkasā - 20cm vīrs durvīm uz bibliotēķu - dekoratīvās fibrolīta plāksnes ar frakciju 1.0, krāsotas.
	12.67	Kāpnēm - koka kāpnes notīrīt, sīļpēt, lakot.			15.90	Vīrs kāpnēm - sīļpi ģriesti.
5.	7.86	Nesīļdošas keramiskās vai aķmens masas fīļzes (pretsīļdes koeficients R12).	25.51	Krāsots rīņģipsis.	7.86	Iekārtie ģriesti - dekoratīvās fibrolīta plāksnes ar frakciju 1.0 mm, krāsotas.
6.	3.28	Nesīļdošas keramiskās vai aķmens masas fīļzes (pretsīļdes koeficients R12).	12.52	Krāsots rīņģipsis.	3.28	Iekārtie ģriesti - dekoratīvās fibrolīta plāksnes ar frakciju 1.0 mm, krāsotas.
7.	3.71	Nesīļdošas keramiskās vai aķmens masas fīļzes (pretsīļdes koeficients R12).	8.70	Krāsots rīņģipsis.	3.71	Iekārtie ģriesti - dekoratīvās fibrolīta plāksnes ar frakciju 1.0 mm, krāsotas.
8.	3.76	Nesīļdošas keramiskās vai aķmens masas fīļzes (pretsīļdes koeficients R12).	12.86	Krāsots rīņģipsis.	3.76	Iekārtie ģriesti - dekoratīvās fibrolīta plāksnes ar frakciju 1.0 mm, krāsotas.
9.	1.50	Nesīļdošas keramiskās vai aķmens masas fīļzes (pretsīļdes koeficients R12).	9.16	Krāsots rīņģipsis.	1.50	Iekārtie ģriesti - dekoratīvās fibrolīta plāksnes ar frakciju 1.0 mm, krāsotas.
10.	31.12	Esošie koka dēļi - sīļpēt, gruntēt, lakot 2 reizes	60.57	Krāsots rīņģipsis.	31.12	Iekārtie ģriesti - dekoratīvās fibrolīta plāksnes ar frakciju 1.0 mm, krāsotas.
11.	7.43	Betona grīda - krāsota ar betona grīdas krāsu.	32.56	Ugunsdrošs rīņģipsis 2 kārtās.	7.43	Piekārtie ģriesti - ugunsdrošs rīņģipsis 2 kārtās, krāsojums.

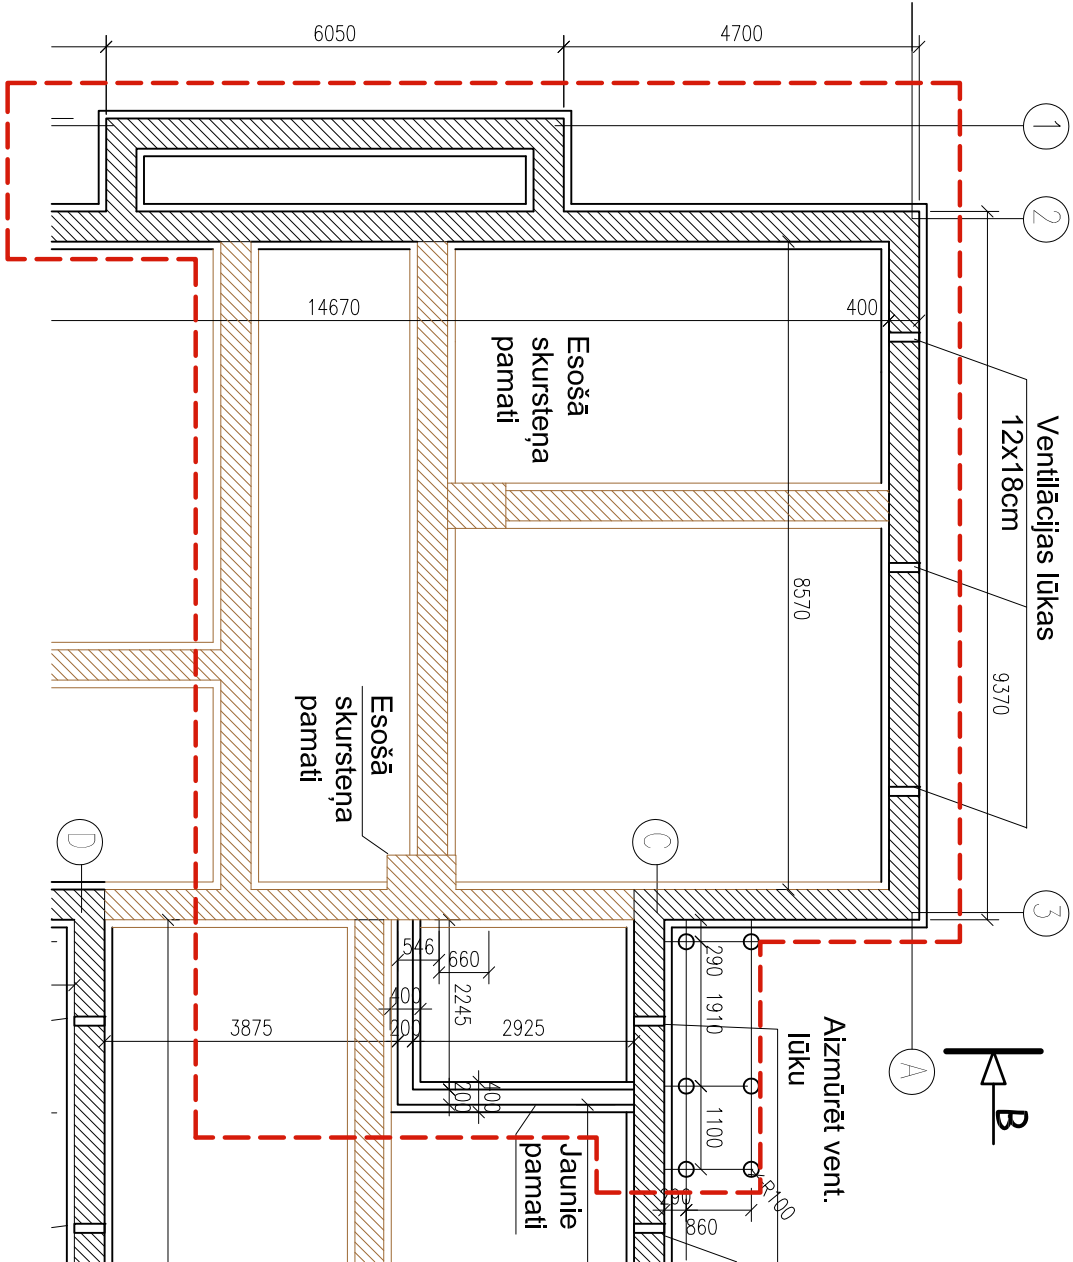

ATJAUNOJAMO TELPU JAUNO PAMATU PLĀNS, M 1:100

APZĪMĒJUMI


- Esošie pamati
- Jaunie pamati
- Neskaīdņas konfigurācijas esošie pamati

telpu atjaunošanas projekta ietvaros veicamo būvdarbu zona

PIEZĪMES


- * Pamatiem ēķas vidusdaļā nav pieejas, tāpēc to izmērus jāprecizē pēc grīdu demontēšanas.
- * Atsedzot grīdas konstrukciju, pārbaudīt siju stāvokli, vajadzības gadījumā to protezēt vai mainīt.
- * Grīdas risinājumu apkures telpā skatīt lapā AR-4.
- * Krāsu toņus saskaņot ar projekta autoriem būvdarbu gaitā.

Pasūtītājs:			KALTENES KLUBA TELPU ATJAUNOŠANA		
Rojas novada dome			"Klubs Kaltenē", Kalene, Rojas novads		
Proj. vad.	I.Kļaviņa	07.2017.	ATJAUNOJAMO TELPU JAUNO PAMATU PLĀNS, M 1 : 100 APPDARES DARBU TABULA		
Arhitekts	I.Kļaviņa	07.2017.			
			Būvkomersanta reģ. 3262-R		

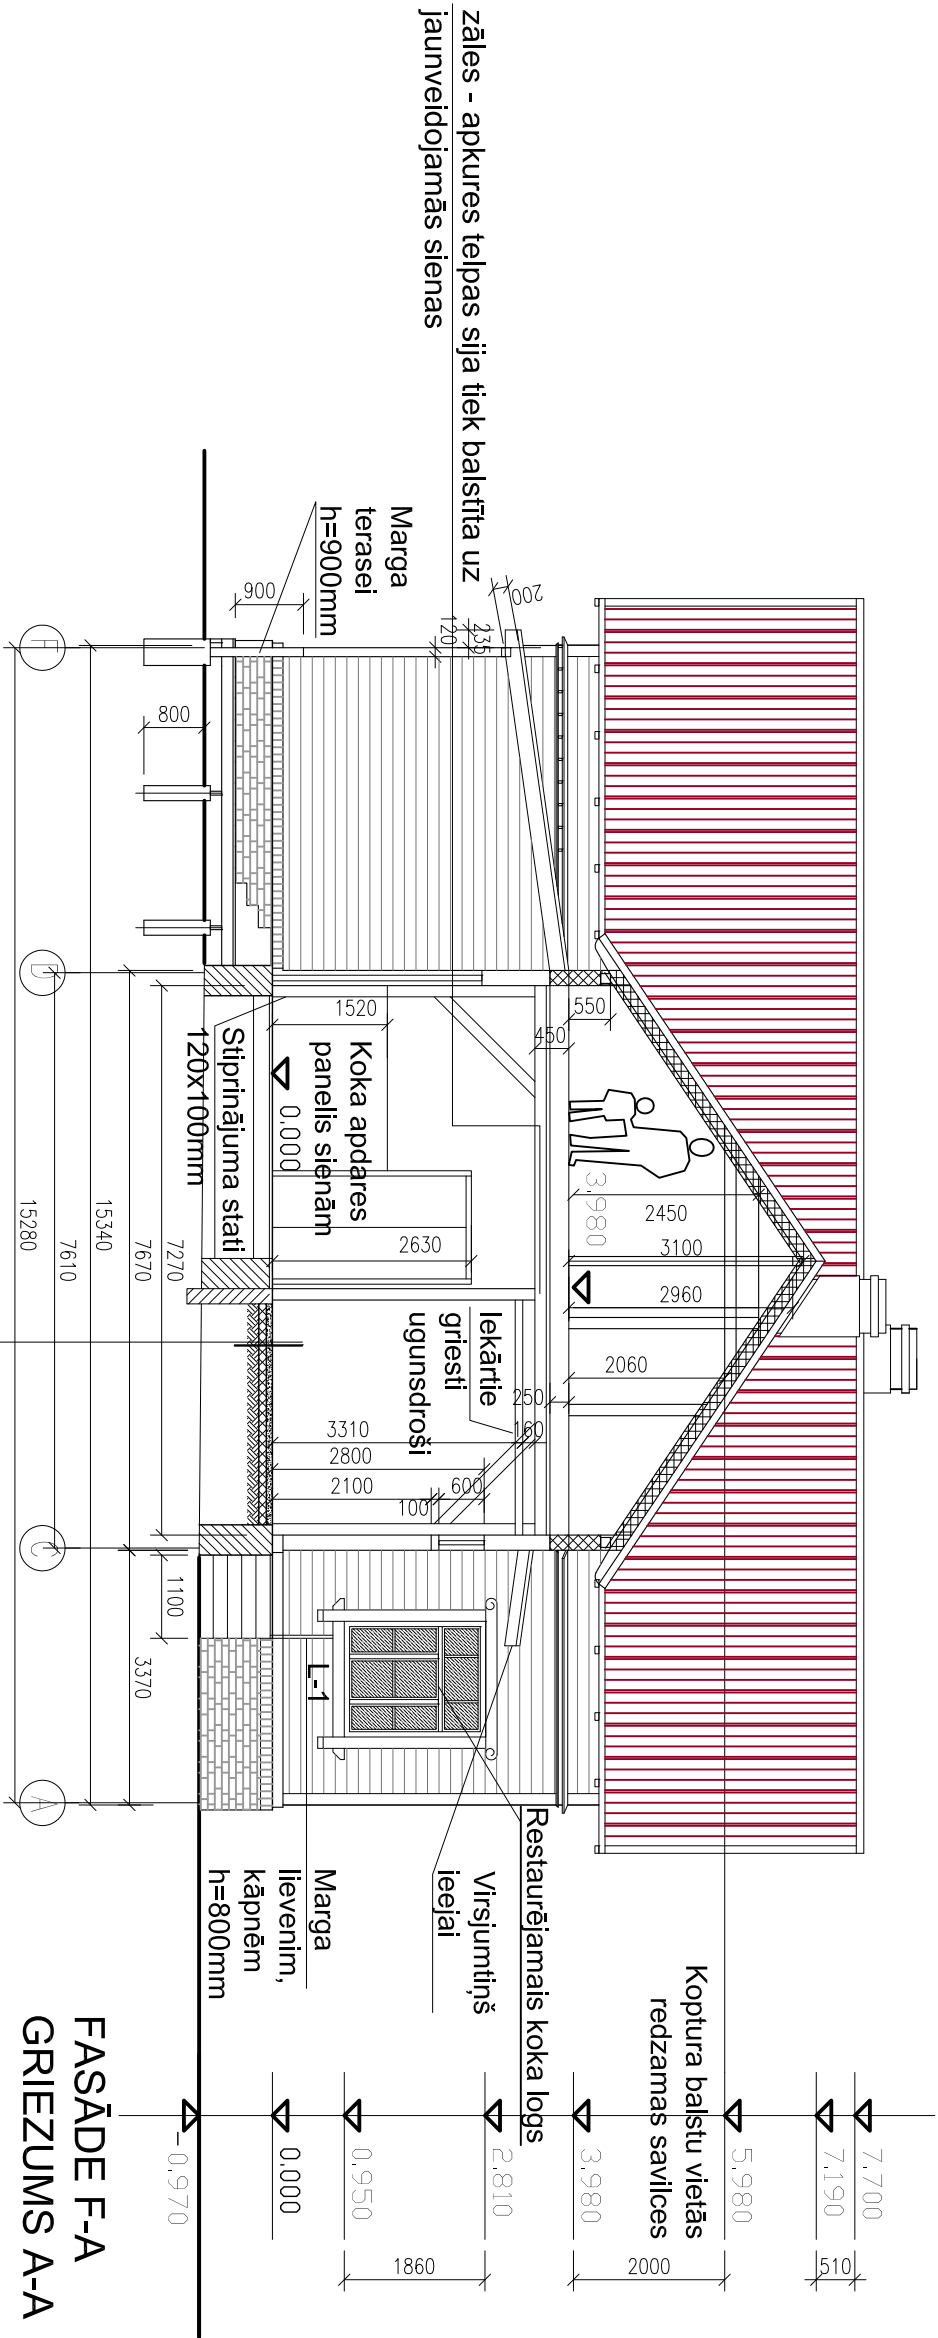

zāles - apkures telpas sija tiek balstīta uz jaunveidojamās sienas

MEZGLS - **A** - PAMATU SAVIENOJUMS AR SIENU KATLU Telpas DAĻĀ

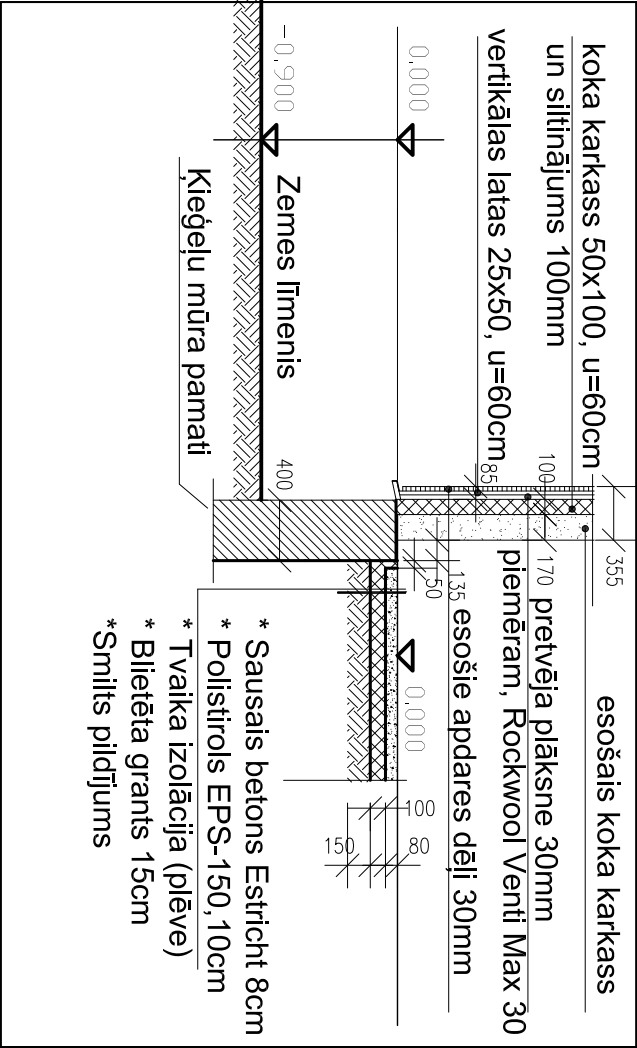

- * Sausais betons Estricht 8cm
- * Polistirols EPS-150, 10cm
- * Tvaika izolācija (plēve)
- * Bietēta grants 15cm
- * Smilts pildījums


- * Sausais betons Estricht 8cm
- * Polistirols EPS-150, 10cm
- * Tvaika izolācija (plēve)
- * Bietēta grants 15cm
- * Smilts pildījums

PASKAIDROJUMI:

- * Ēka būvēta uz ķieģeļu mūra pamatiem ar auksto pagrādi.
- * Ārsienas - pildīta koka stāvbūve, no ārpuses siltināta, apšūta ar koka dēļiem 30x165mm (kā sākotnēji).
- * Iekšsienas apšūtas ar rīņipsi 2 kārtās.
- * Jumta segums - Ruukki Classic metāla loksnes tumši sarkanā krāsā.
- * Durvju specifikāciju skatīt lapā AR-5.

Pasūtītājs:				KALTENES KLUBA TELPU ATJAUNOŠANA "Klubs Kaltenē", Kaltene, Rojas novads			
Rojas novada dome							
Proj. vad.	I.Klavina		07.2017	GRIEZUMS A-A, M 1 : 100, MEZGLS A, M 1 : 50			
Arhitekts	I.Klavina		07.2017				
				SIA "SMIŠU PILS"			
				Būvkomersanta reģ. 3262-R			

GRIEZUMS E-E

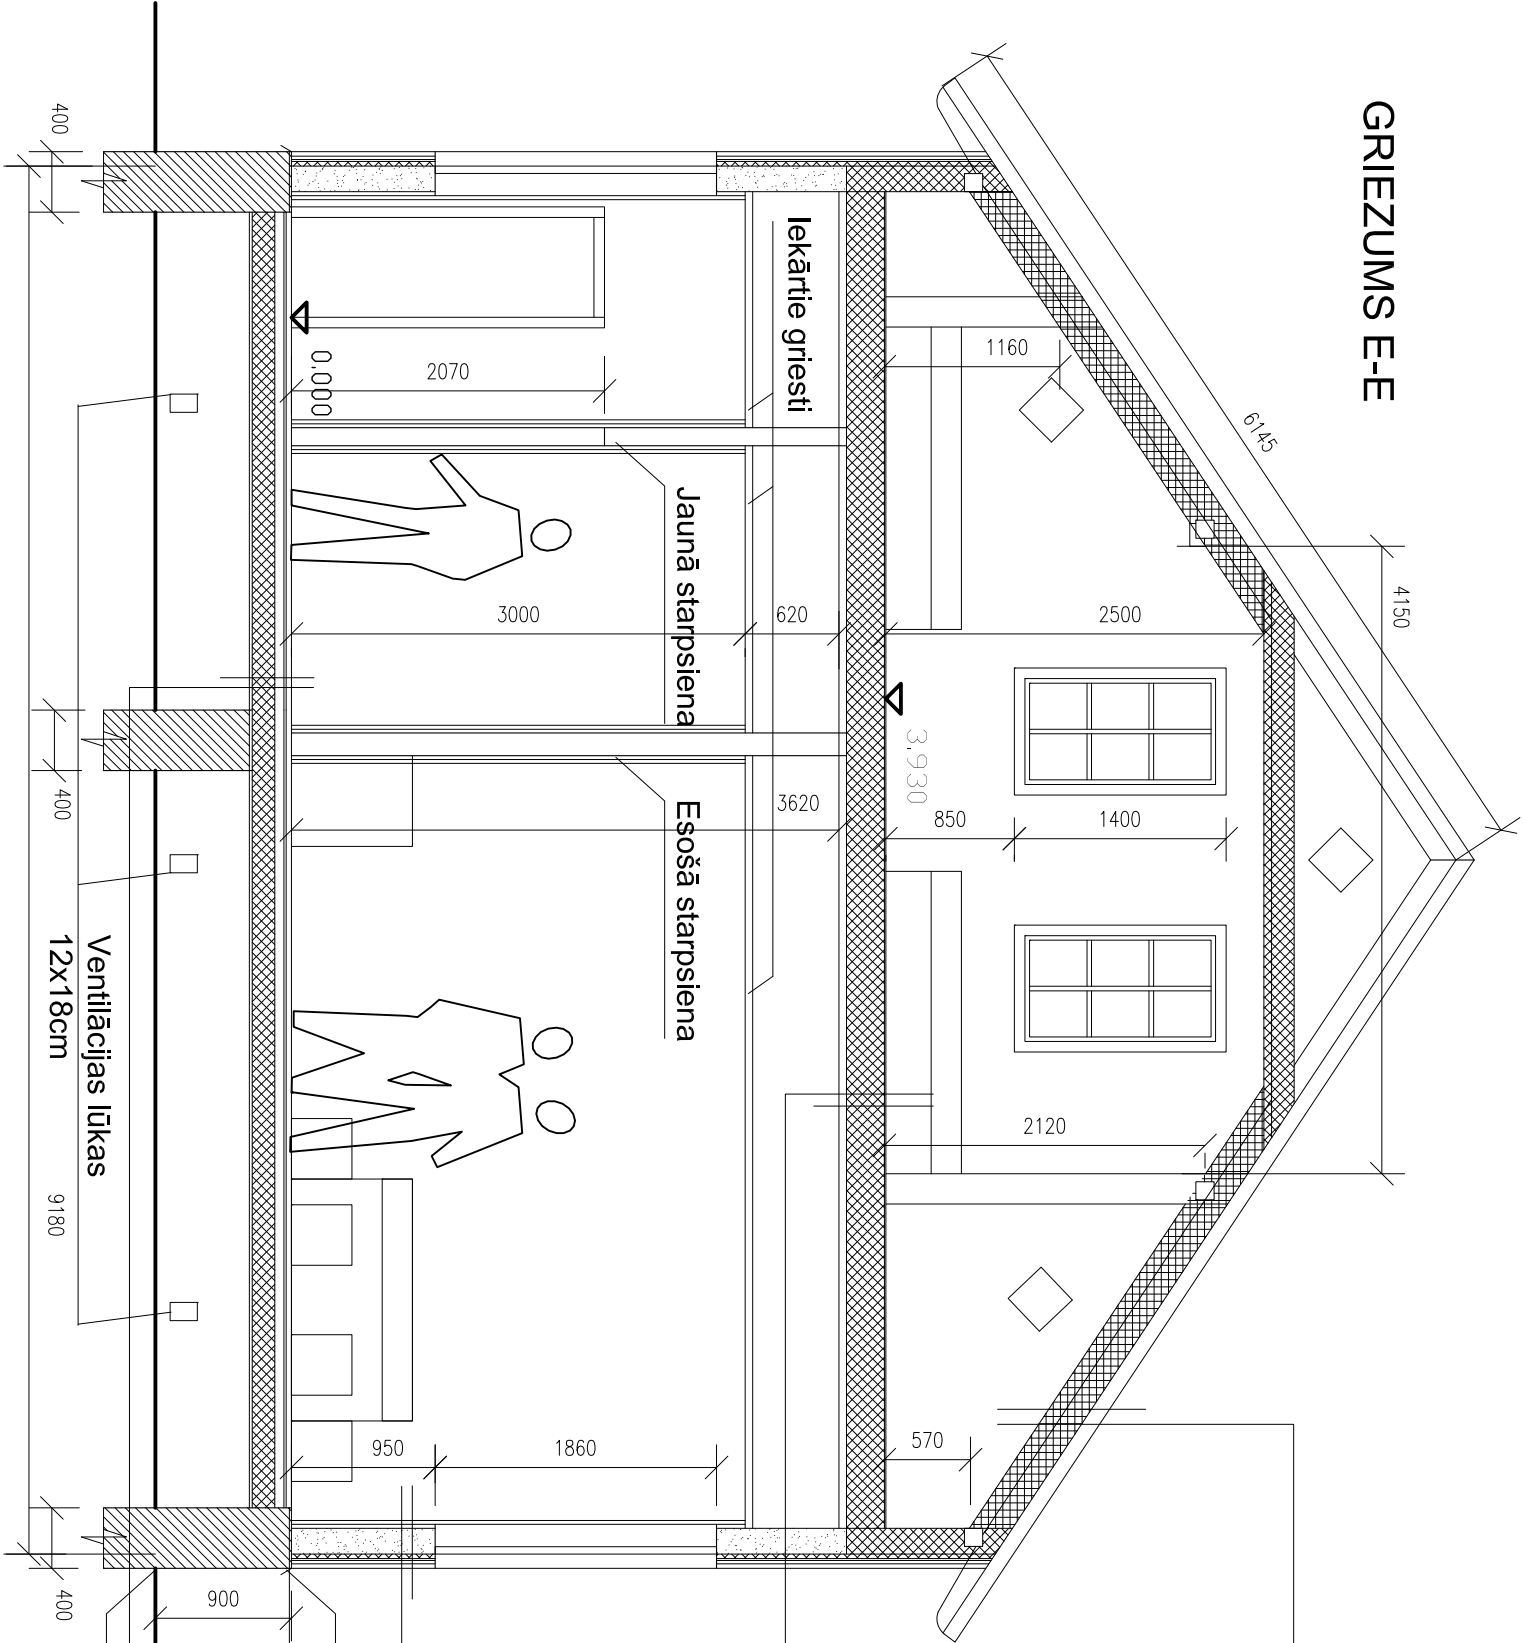

- * Metāla loksnes Classic,
- * Dubultais latojums
- * Kondensāta plēve,
- * Esošās spāres

Saglabājas bez izmaiņām (virtuves daļā jādemontē piekārtie griesti)

* Ārējās kāpnes - metāla karkass un cinkoti standartā pakāpieni.

- * Apšuvuma dēļi 30x165mm
- * Latas 22x50, u=600mm
- * Pretvēja izolācijas plāksne 30mm.
- * Latas 50x100mm, u=600mm
- * Akmens vate 100mm
- * Koka karkasa siena 170mm
- * Tvaika izolācija
- * Met.karkass W112; CW 50
- * Rīģipsis 2 kārtās

- * Neslīdošas flīzes,
- * Hidroizolācija,
- * Mitrumizturīgs saplāksnis 15mm,
- * Latas 25x100mm u=40cm
- * Tvaika izolācija
- * Sijas 60x200mm, (esošas)
- * Akmens vate 150mm,
- * Vēja aizsargplēve
- * Melnle griesti (dēļi) 19mm.

PASKAIDROJUMI:

- * Ārsienas - pildīta koka stāvbūve, no ārpuses apšūta ar dēļiem, iekšsienas apšūtas ar rīģipsi 2 kārtās, bet uzrādītajās vietās - flīžu segums (skatīt lapu ar sienu izvēsumu - AR-6).
- * Iekšdurvis bez marķējuma atjaunojamas, notīrot veco krāsu, nomaiņot bojātās daļas, saglabājot oriģinālās metāla detaļas. Koka iekšdurvis krāsojamas, krāsu toni saskaņojot ar projekta autoru būvdarbu procesā.
- * Atsedzot grīdas konstrukciju pārbaudīt siju stāvokli, vajadzības gadījumā protezēt vai mainīt.
- * Durvis uz palīgtelpu Nr.3 jāatīra, jāresaurē un jākrāso, durvis uz palīgtelpu Nr. 2 izgatavojamas analogi - ar pildīniem un iegrizumiem.

Pasūtītājs:


Rojas novada dome

KALTENES KLUBA TELPU ATJAUNOŠANA

"Klubs Kaltene", Kaltene, Rojas novads

Proj. vad.	I.Klavīņa	07.2017	SANMEZGLA UN EKSPOZĪCIJAS CENTRA GRIEZUMS E-E, DURVJU SPECIFIKĀCIJA M 1:50		
Arhitekts	I.Klavīņa	07.2017			



DURVJU SPECIFIKĀCIJA

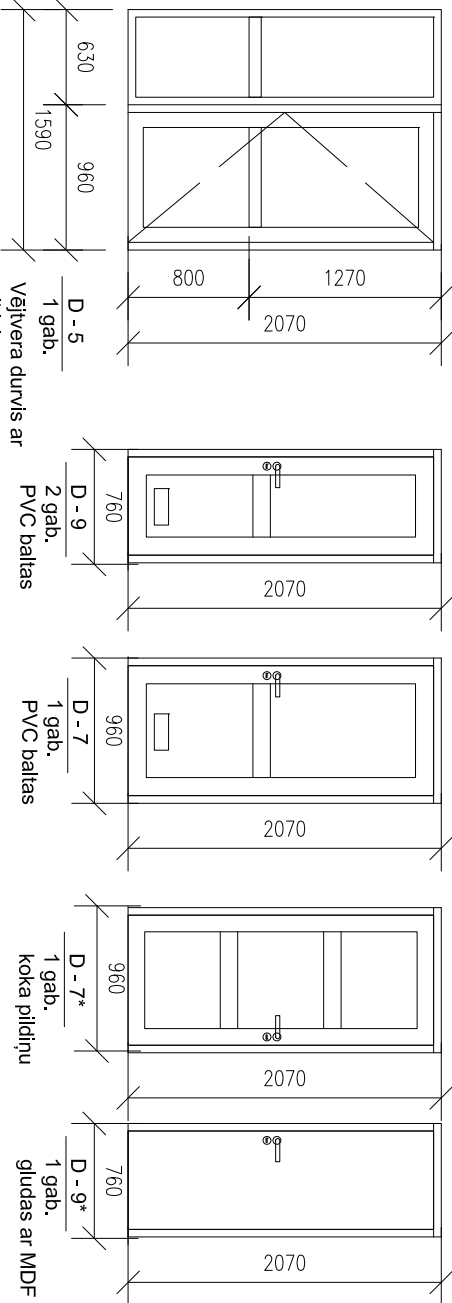

Vējtvera durvis ar stiklojumu un sānu logu - koka konstrukcijā

SIA "SMIŠU PILS"

Būvkomersanta reģ. 3262-R

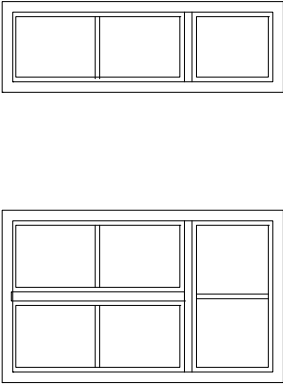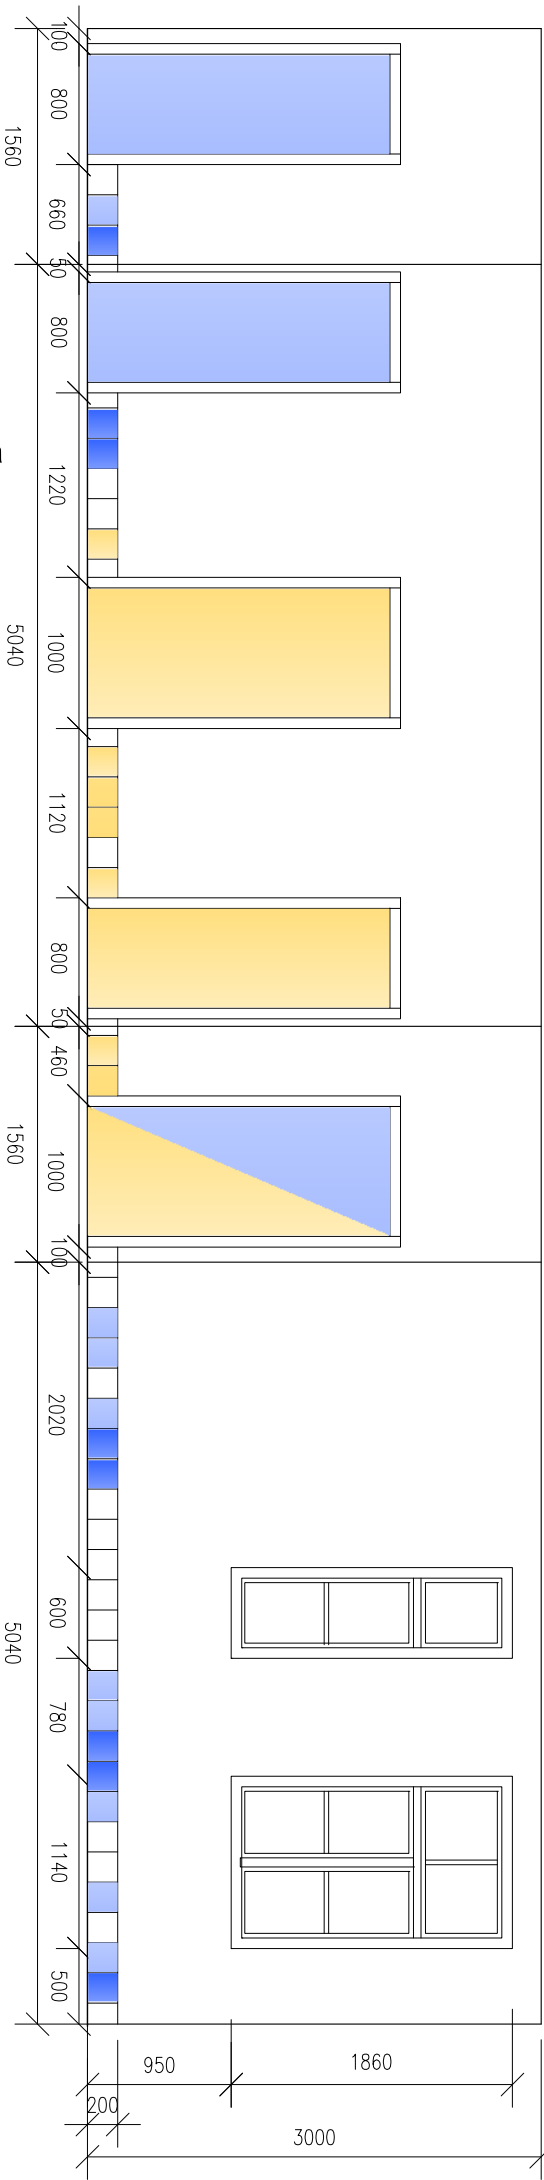


Koridors

- * Sienu platība ar rīģipsi - 25.51m²
- * Sienu platība ar flīzēm - 1.73m²

Kopā:


- * Sienu platība ar rīģipsi - 68.75m²
- * Sienu platība ar flīzēm - 36.00m²

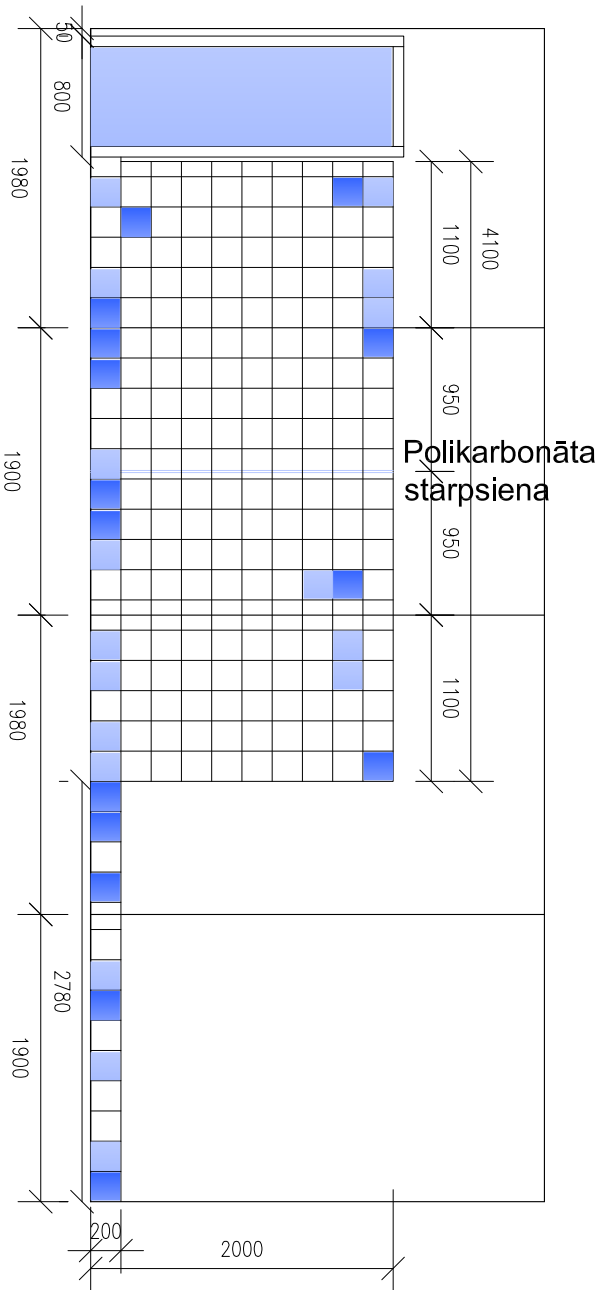

Polikarbonāta starpsiena


Vīriešu dušu telpa

- * Sienu platība ar rīģipsi - 12.86m²
- * Sienu platība ar flīzēm - 8.76m²

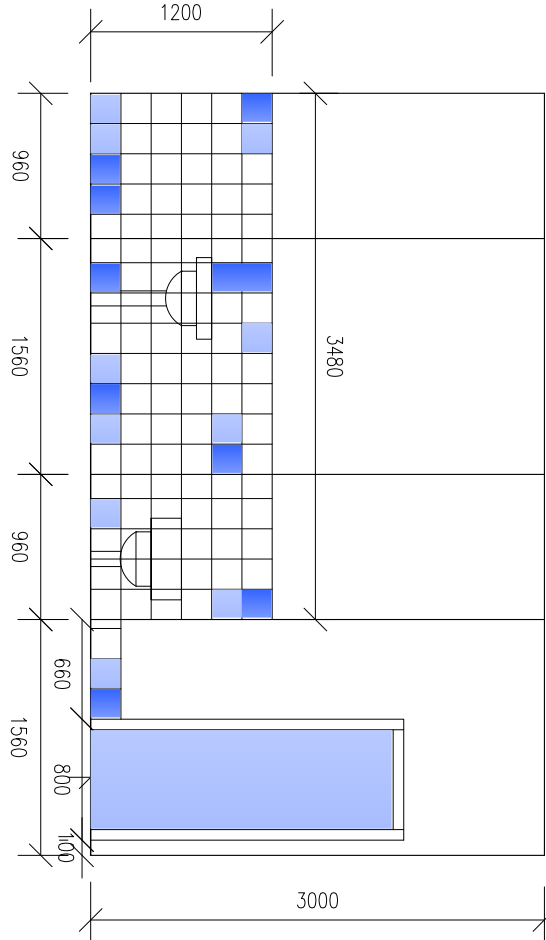

WC vīriešu


- * Sienu platība ar rīģipsi - 9.16m²
- * Sienu platība ar flīzēm - 4.31m²

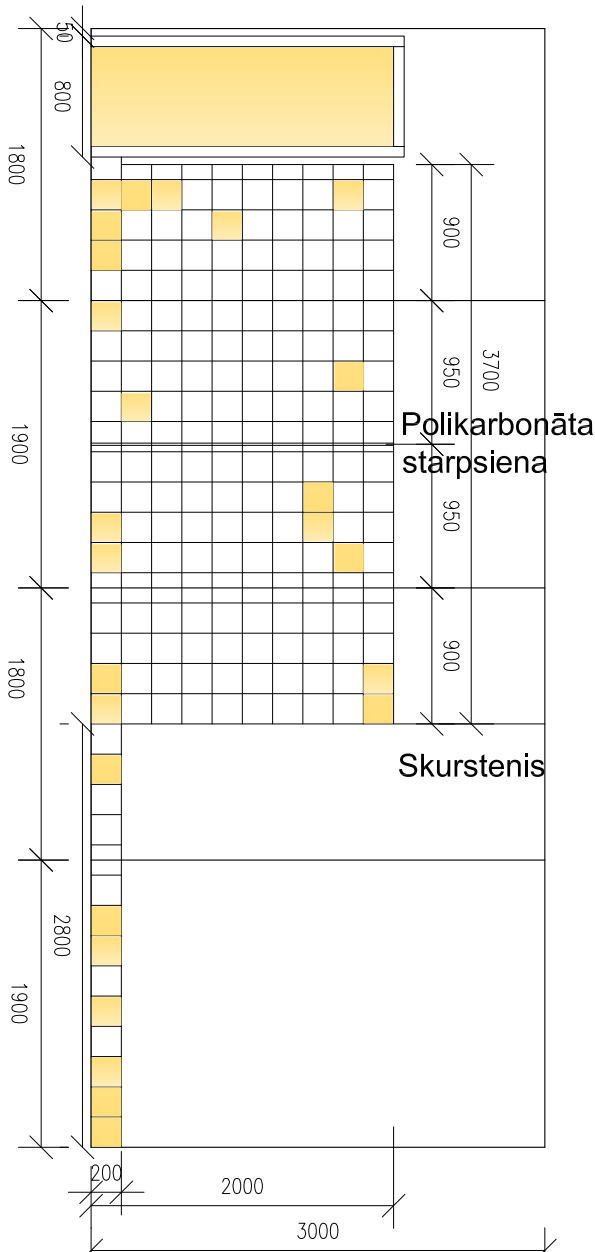

Polikarbonāta starpsiena

Skurstenis

- Sieviešu dušu telpa
- * Sienu platība ar rīģipsi - 12.52m²
- * Sienu platība ar flīzēm - 7.97m²

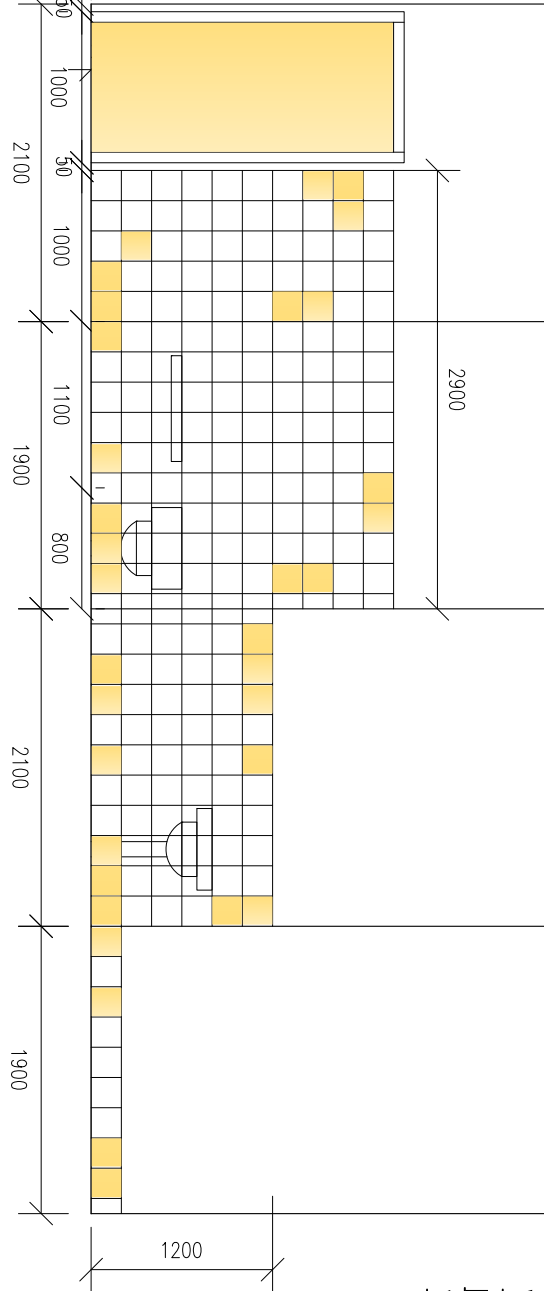

- * Sienu platība ar rīģipsi - 8.70m²
- * Sienu platība ar flīzēm - 13.23m²


WC sievietēm un personām ar īpašām vajadzībām

* Flīzes baltā krāsā ar krāsainiem akcentiem dzeltenīga tonī (sieviešu daļā) un zīlganā tonī (vīriešu daļā).

* Sienām - mitrumizturīgs rīģipsis, krāsots ar mitrumizturīgu baltu krāsu.

Pasūtītājs:				KALTENES KLUBA TELPU ATJAUNOŠANA			
Rojas novada dome				"Klubs Kaltenē", Kalene, Rojas novads			
Proj. vad.	I.Kļaviņa		07.2017	SANMEZGLA SIENU IZVĒRSUMI M 1:50			
Arhitekts	I.Kļaviņa		07.2017				
				SIA "SMIŠU PILS"			
				Būvkomersanta reģ. 3262-R			

GRIEZUMS A-A

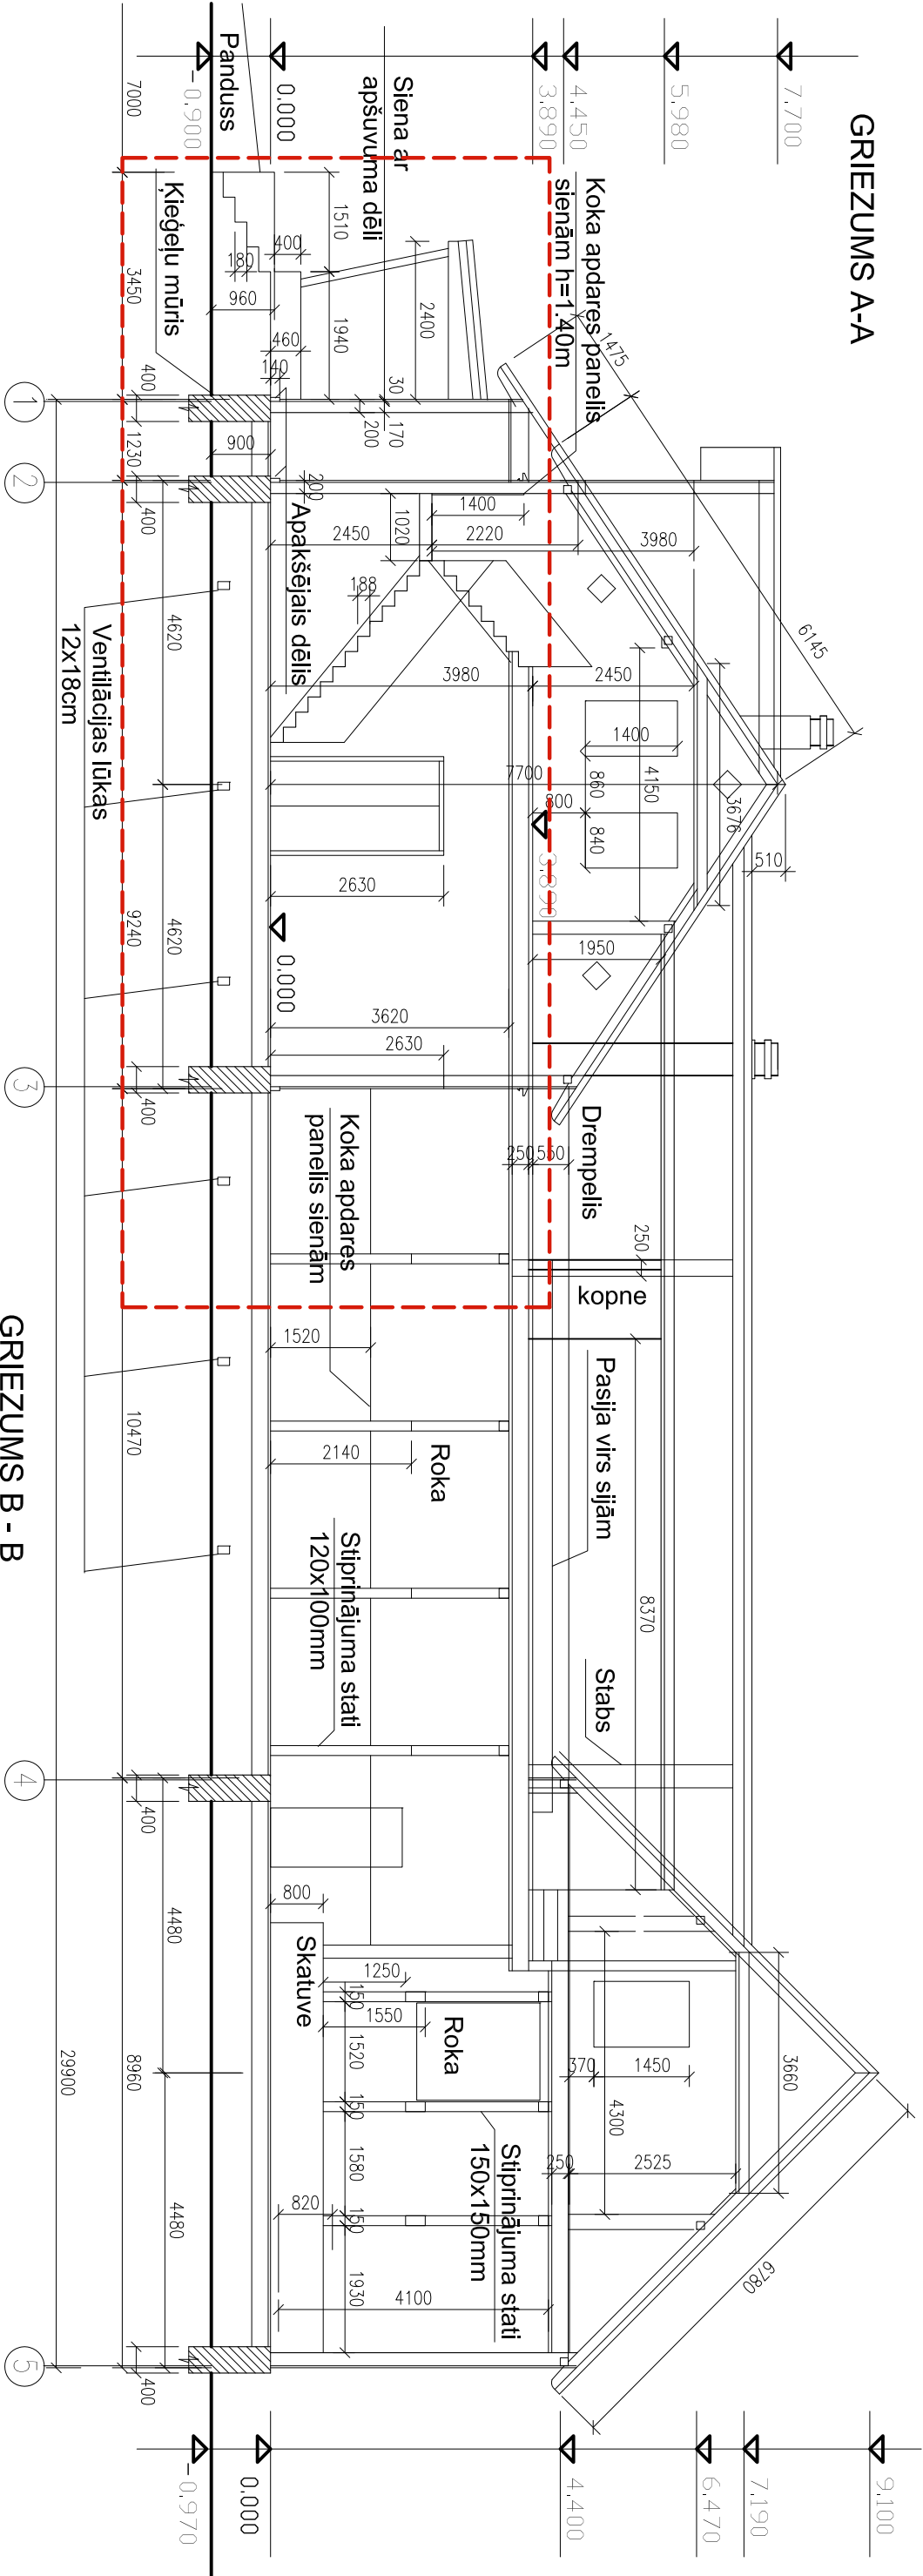

APRAKSTS PAR LOGIEM UN DURVĪM

Logi vēsturiskajā ēkas daļā:

- * Saglabājušies vecie logi ar vēsturiskajām dekoratīvajām apmalēm, bet bez bijušajiem sliekšņiem: L-1 (1gb), L-2 (1gb), L-3 (1gb), L-4 (2gb. ar sliekšņiem).
- * Nomainīti logi, izzāģētas un pārbīdītas dekoratīvās sānu apmales, atstājot nemainīgas augšējās un apakšējās apmales: L-5 (2gb), L-7 (1gb), L-9 (1gb).
- * Logi L-6 (1gb), L-8 (1gb) iebūvēti vēsturisko durvju vietās, tāpēc apakšējās apmales pielāgotas pārējiem logiem.
- * Jumta stāvā nomainīti vecie logi L-14 (4gb), tiem ir viena vērtne, nav bojātas dekoratīvās sānu apmales.
- * Jumta stāvā saglabājušies vecie lodziņi L-15 (6gb) pašobēju vēdināšanai un logs L-17 (1gb) jumta izbūvei virs kāpnēm.

Logs no jauna piebūvētajā ēkas daļā:

- * 1.stāvā: L-10 (1gb) koka konstrukcijā, bez dekoratīvām apmalēm (kā vēsturiskajā pamatēkā).

Durvis vēsturiskajā ēkas daļā:


- * Saglabājušās vēsturiskās koka iekšdurvis (b=46mm) ar vienu vētrni (3gb) un divām vētrnēm (3gb) ar dekoratīvu pildīņu apdari. Tām bojātas atslēgu vietas.
- * Vēsturiskie logi un durvis koka konstrukcijā.

GRIEZUMS B - B

PIEZĪMES:

- * Ēka būvēta uz ķieģeļu mūra pamatiem,
- * Sienas - pildīta koka stāvbūve.
- * Jumta segums - Onduline - viļņotās plāksnes.
- * Skursteņi zem jumta seguma nav apmesti. Skursteņu gali jāpārmūrē.
- * Zālē griestu pārsegums papildus stiprināts, tomēr vidusdaļā ieliecies par ~13cm, jo siju gali satrupējuši.
- * Pārsegums virs skatuves papildus stiprināts.
- * Virs ass "5" kopturu vidusdaļā spāres ir iesēdušās un ārsiena izvirzījiesies par ~10cm.
- * Ēkas telpu atjaunošanas projekta ietvaros atjaunojamā daļa.

Pasūtītājs:				KALTENES KLUBA TELPU ATJAUNOŠANA			
Rojas novada dome				"Klubs Kaltene", Kaltene, Rojas novads			
Proj. vad.	I.Klavina		07.2017	GRIEZUMS B-B		Stādija	Lapa
Arhitekts	I.Klavina		07.2017			UR - 2	Lapas
				LOGI, DURVIS - PASKAIDROJUMI			
				M 1 : 100			
				SIA "SMIŠU PILS"			
				Būvkomersanta reģ. 3262-R			

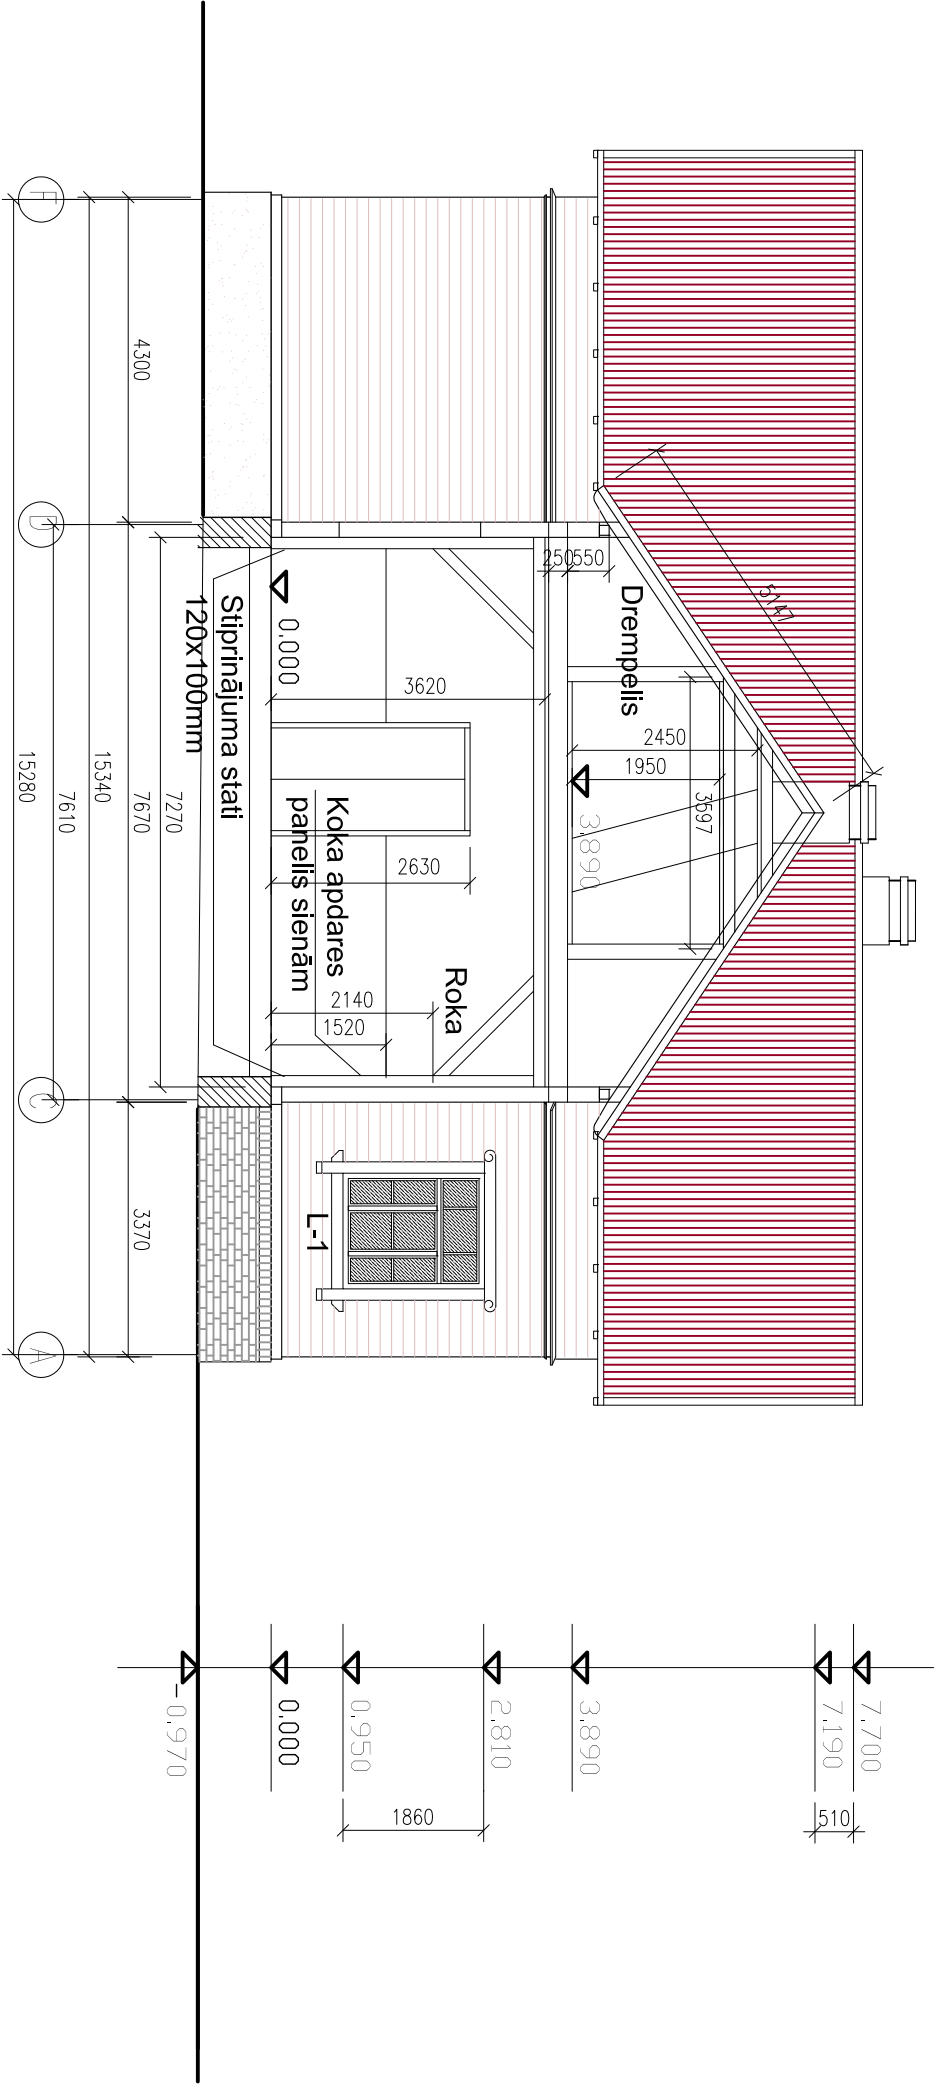

GRIEZUMS A-A

PIEZĪMES

- * Ēka būvēta uz ķieģeļu mūra pamatiem, kam apmetums ir tikai atsevišķās vietās. Dažviet redzamas arī plaisas mūrī, stūros izdrupuši ķieģeļi.
- * Sienas - pildīta koka stāvbūve. Vēsturiskajā daļā, starp asīm 1-4, apšūta ar dēļiem 30x165mm, bet jaunākajā piebūvē sienas apmestas, krāsotas
- * Jumta segums -Onduline- viļņotās plāksnes tumši sarkanā krāsā.
- * Logu un durvju aprakstu skatīt lapā UR-2.
- * Skursteņi zem jumta seguma nav apmesti.
- * Skursteņu gali jāpārmūrē.
- * Zālē griestu pārsegums papildus stiprināts, tomēr vidusdaļā ieliecies par ~13cm, jo siju gali satrupējuši.

Pasūtītājs:				KALTENES KLUBA TELPU ATJAUNOŠANA			
Rojas novada dome				"Klubs Kaltene", Kaltene, Rojas novads			
Proj. vad.	I.Kļaviņa		07.2017	GRIEZUMS A - A M 1 : 100			
Arhitekts	I.Kļaviņa		07.2017				
				SIA "SMIŠU PILS"			
				Būvkomersanta reģ. 3262-R			