



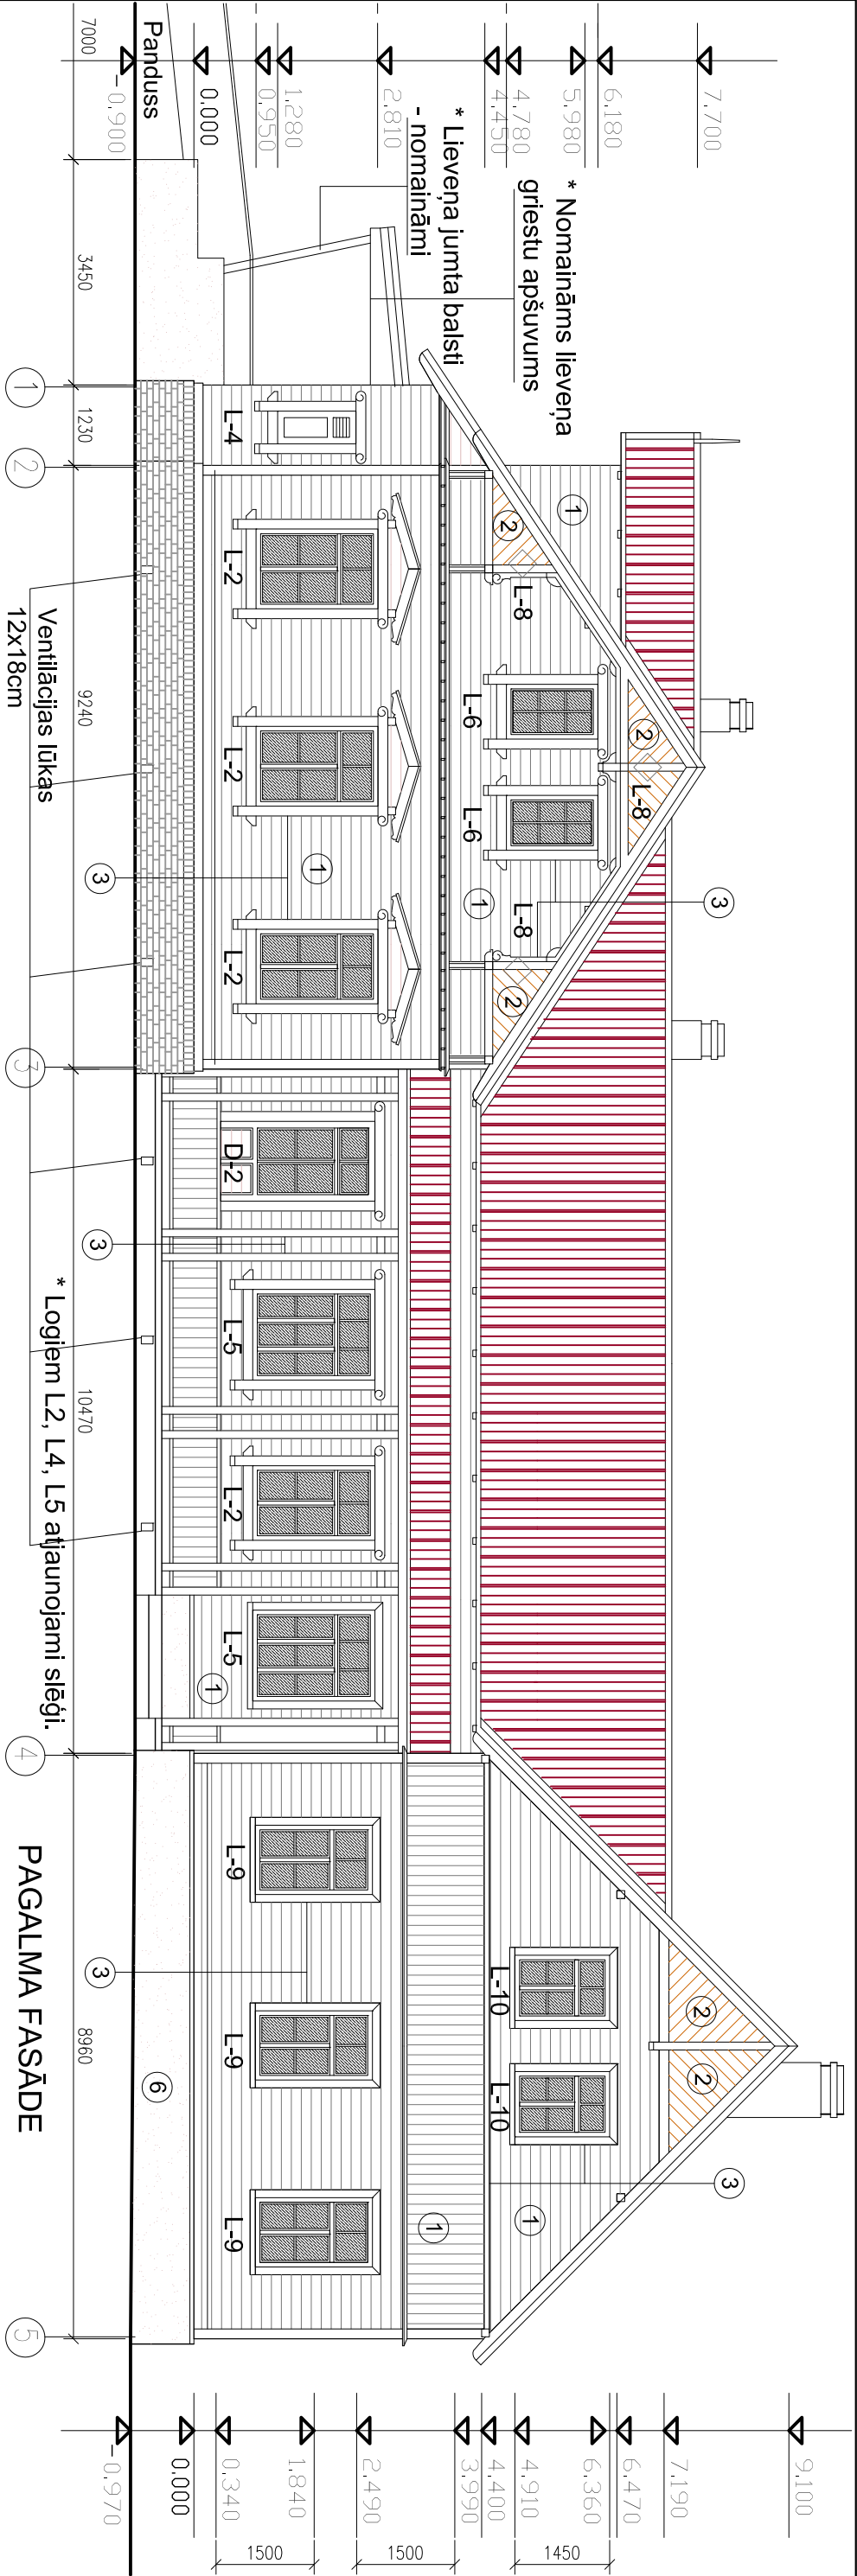


PASKAIDROJUMI:


- * Ēka būvēta uz ķieģeļu mūra pamatiem ar auksto pagrīdi,
- * Sienas - pildīta koka stāvbūve, no ārpuses siltināta un apšūta ar deļiem 30x165mm (kā sākotnēji).
- * Jumta segums - Ruukki Classic metāla loksnes tumši sarkanā krāsā RR28.
- * Starp asīm 3-4 iebūvēta vajēja terase ar pārsegumu.
- * Logi, to dekoratīvās apmales saglabātas vai rekonstruētas atbilstoši vēsturiskajam izskatam.
- * Logiem ar virsjumtiņu - segums kā jumtam.
- * Logu - durvju specifikāciju skatīt lapā AR-4.
- * Sienu griezumuma mezglu skatīt lapā AR-3.
- * Koka apšuvuma toni (pēc Caparol krāsu skalas):
 - ① pamatonis - sarkanbrūns - Magma 95 (L40.C40.H37), ieteicama Zviedru krāsa.
 - ② atsevišķu nelielu plakņu tonis - brūns - Siena 10 (L55.C8.H65).
 - ③ dekoratīvo logu un durvju apmaļu, joslu tonis - bešs - Maril 25 (L75.C6.H74).
 - ④ jumta redzamo koka daļu tonis - tumši sarkanbrūns - Magma 35 (L35.C21.H37).
 - ⑤ logu un durvju tonis - balts.
- * Cokola apmetnās daļas tonis - ⑥ S 3502-Y pēc Tintorama krāsu paletes.
- * Palodzes, jumta teknes un notekcaurules - metāla, analogi jumta seguma tonim.
- * Atkārt veco lieveņa grīdu vismaz 5cm, virsmu atjaunot ar neslīdošu betona segumu - fibrobetonu.

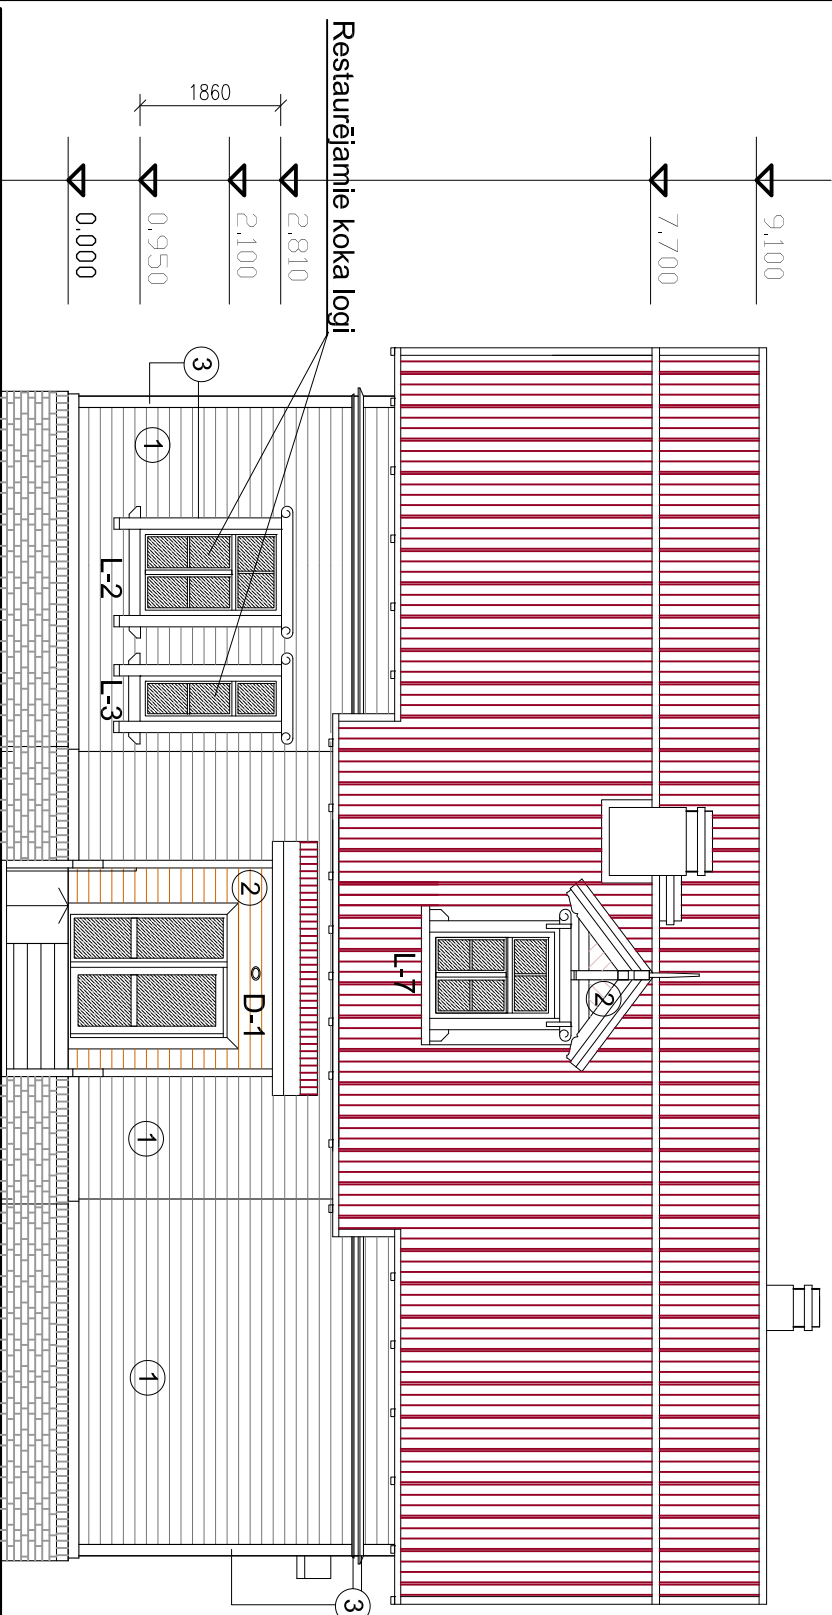


Pasūtītājs:		KALTENES KLUBA FASĀŽU ATJAUNOŠANA			
Rojas novada dome		"Klubs Kaltene", Kaltene, Rojas novads			
Proj. vad.	I.Klaviņa	07.2017	FASĀDES 1-5, A-F M 1 : 100		
Arhitekts	I.Klaviņa	07.2017			
			SIA "SMIŠU PILS"		
			Būvkomersanta reģ. 3262-R		

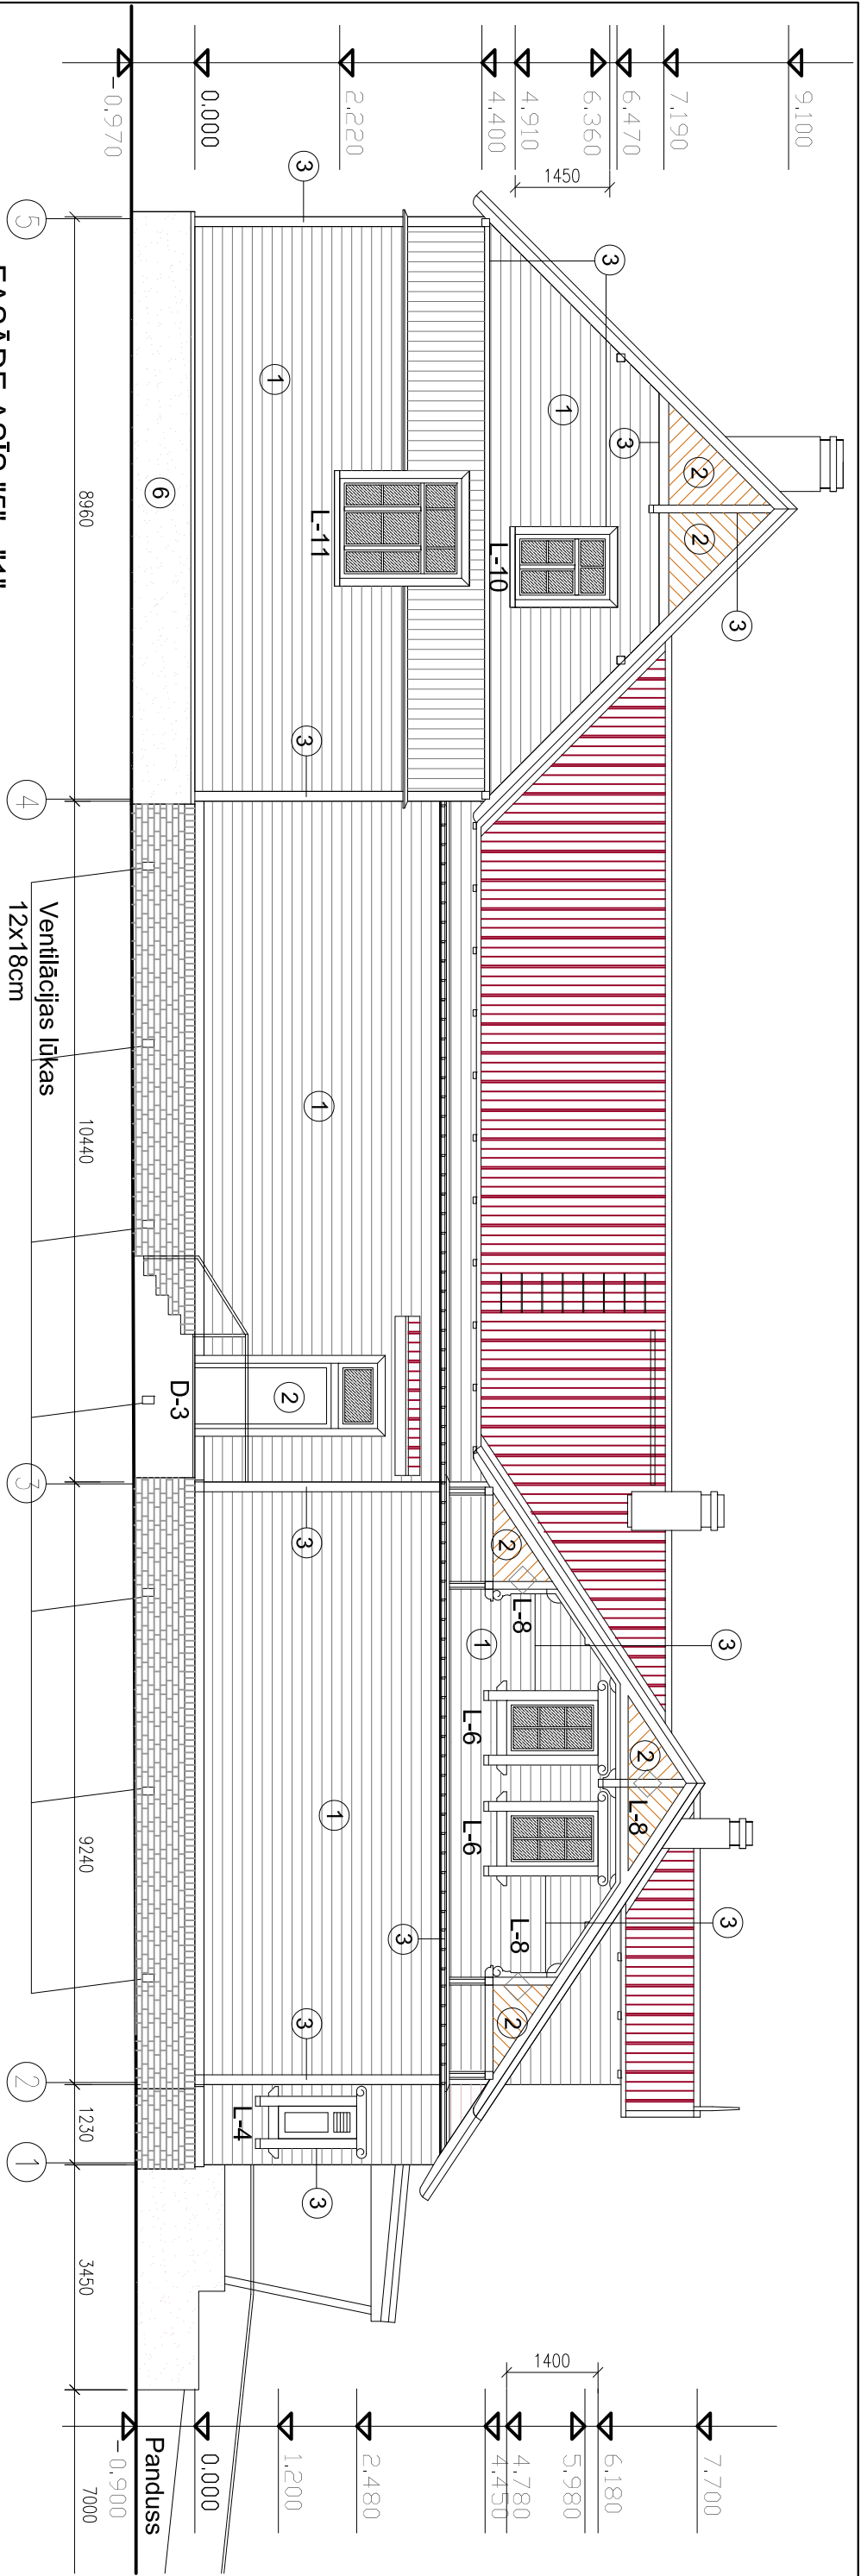




FAŠĀDE AŠĪS "5" - "1"

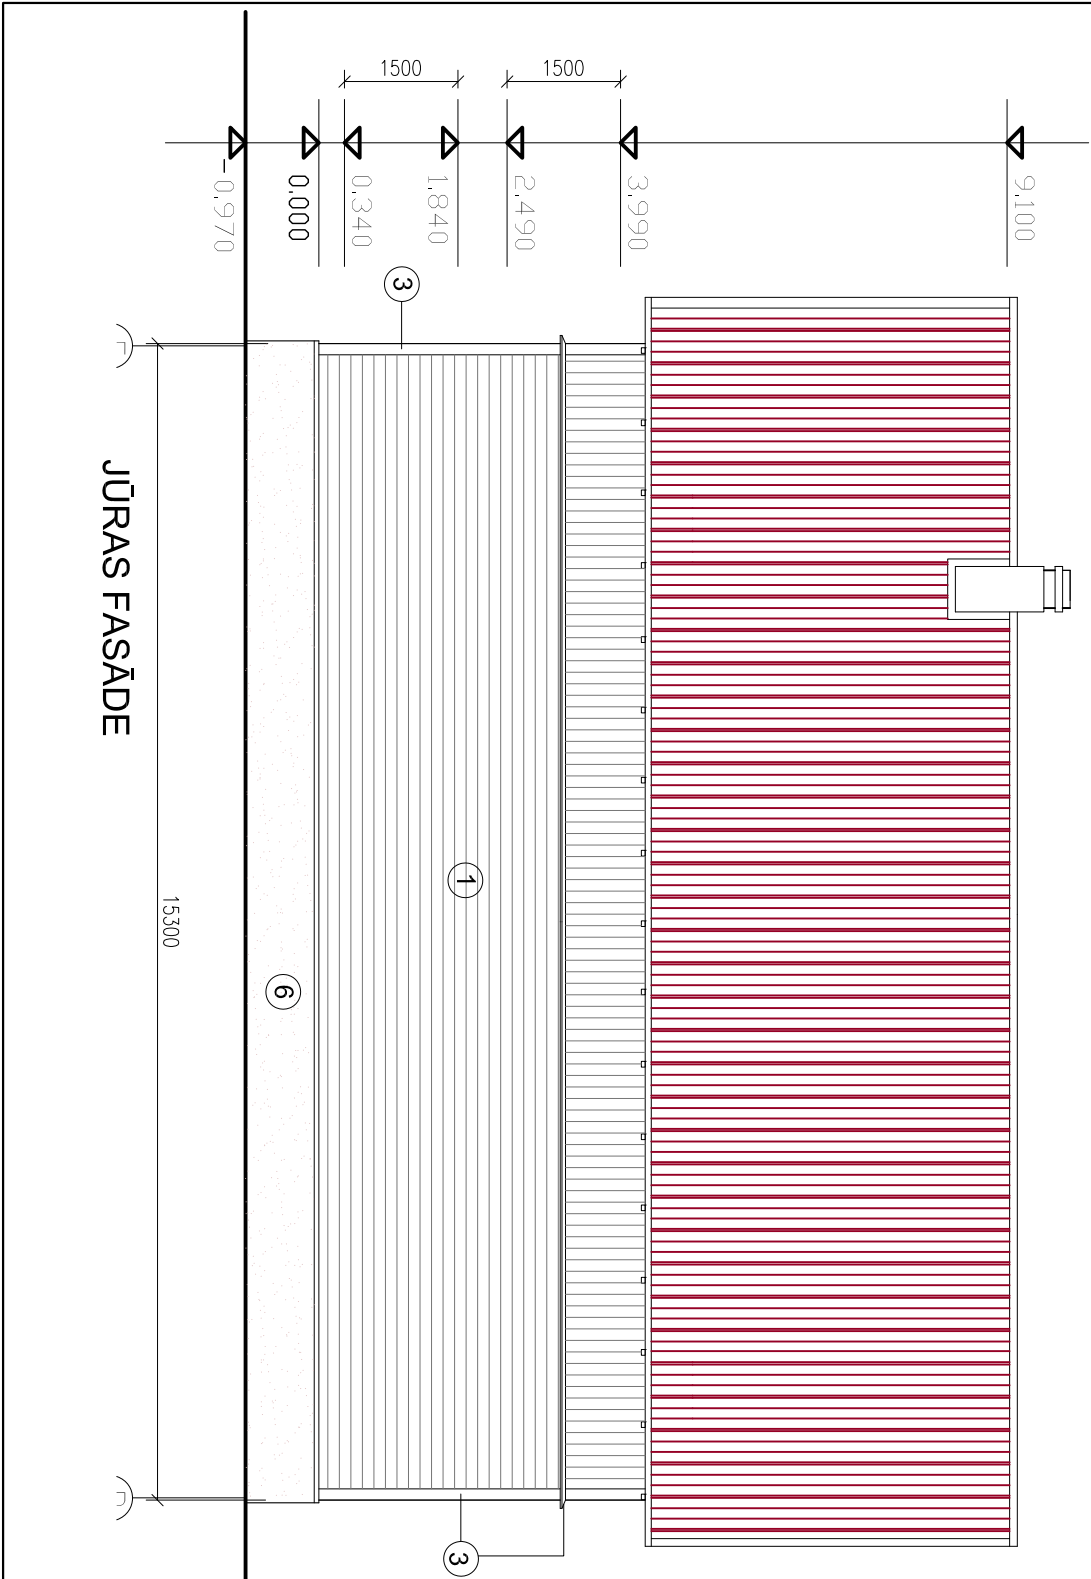

Pasūtītājs:		KALTENES KLUBA FASĀŽU ATJAUNOŠANA "Klubs Kaltēnē", Kaltene, Rojas novads			
Rojas novada dome					
Proj. vad.	I.Kļaviņa			07.2017.	
Arhitekts	I.Kļaviņa			07.2017.	
		FASĀDES 5-1, E-B M 1 : 100 SIA "SMIŠU PILS" Būvkomersanta reģ. 3262-R			
	Stadija	Lapa	Lapas		
		AR -2			

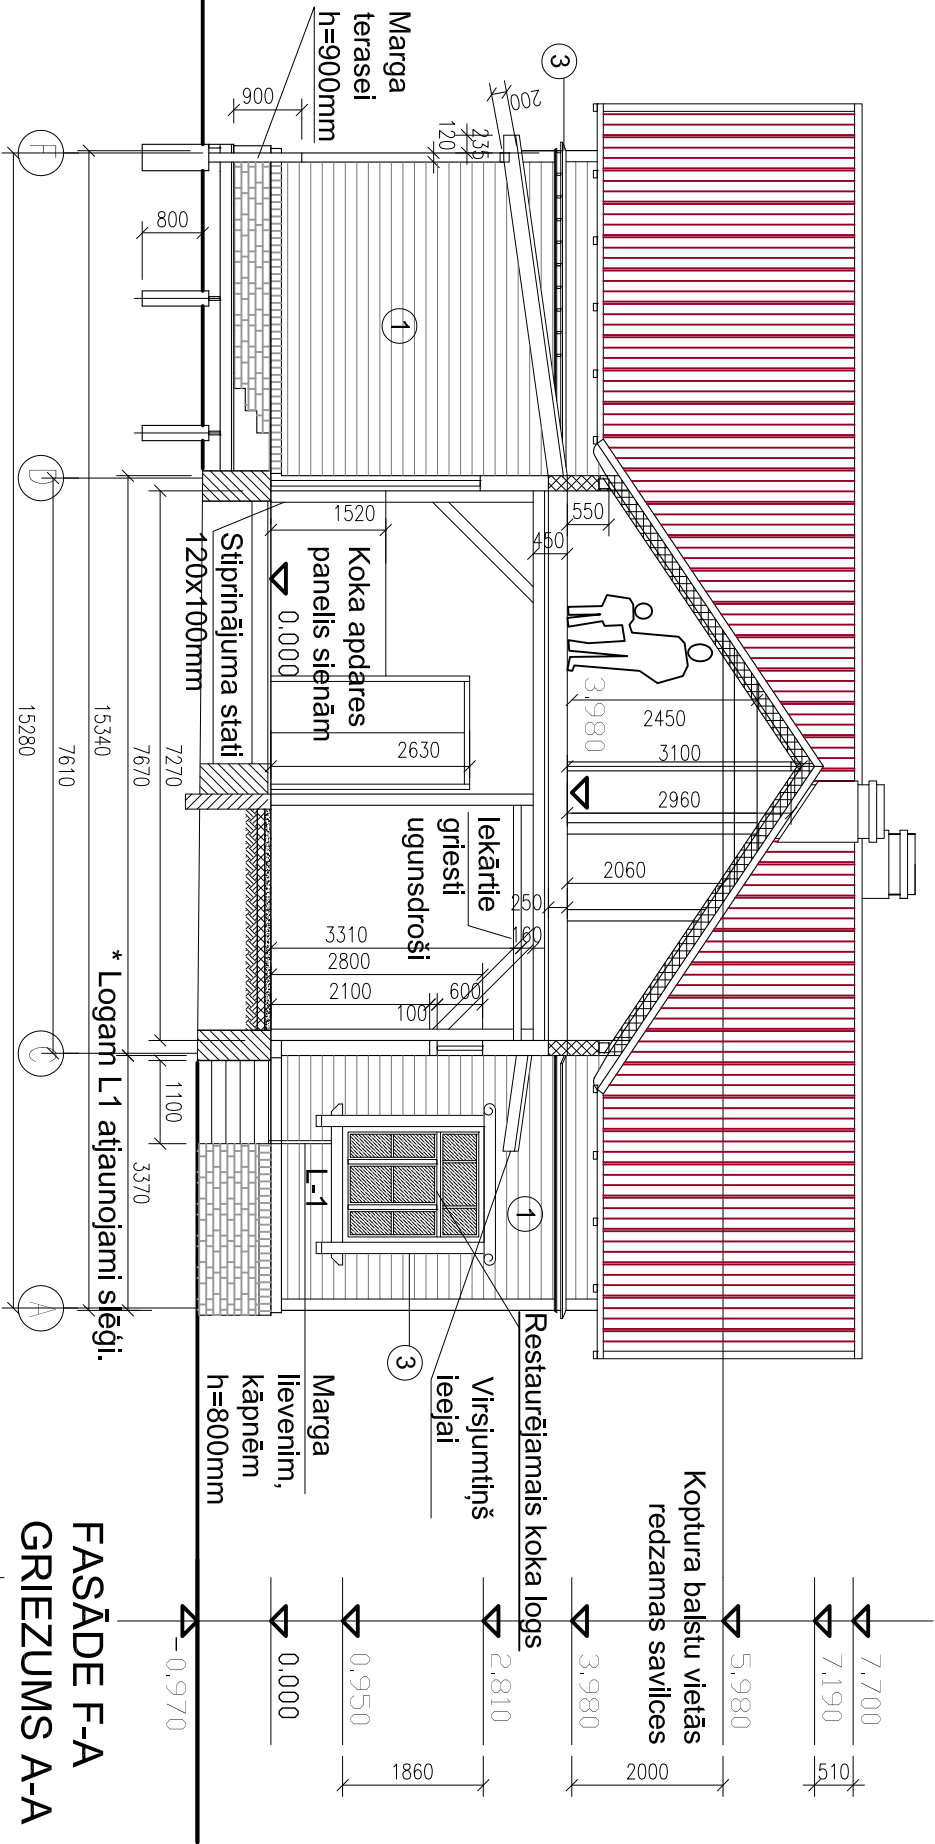

FAŠĀDE F-A
GRIEZUMS A-A

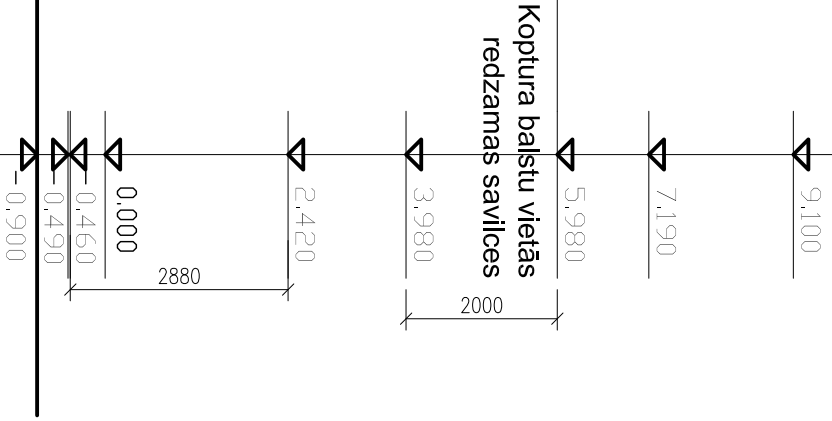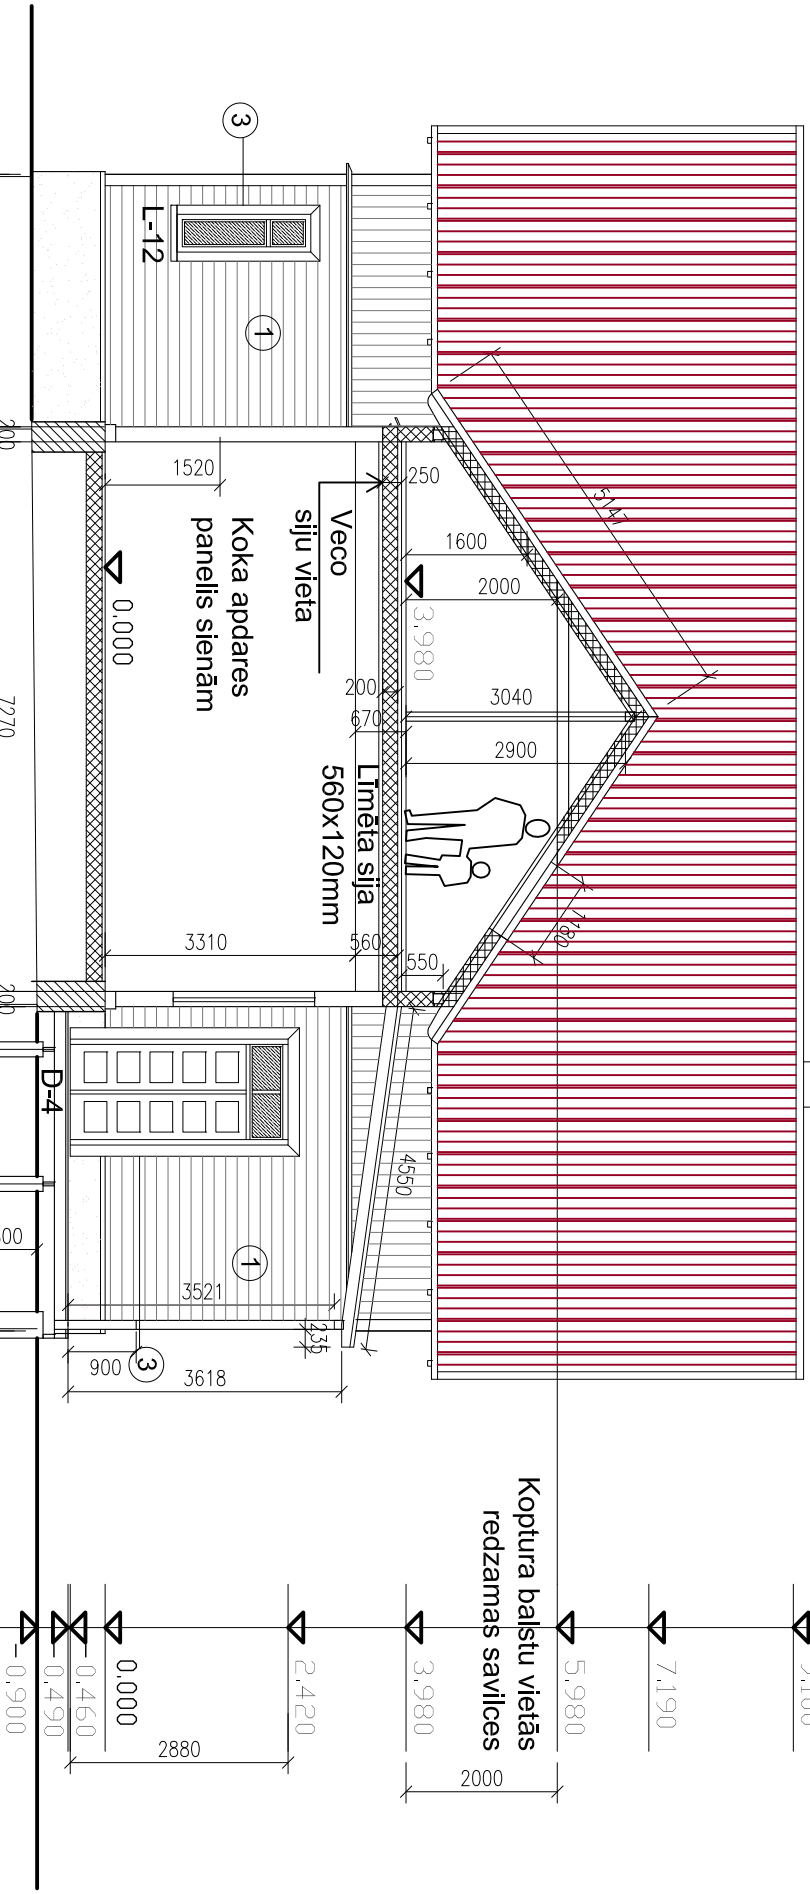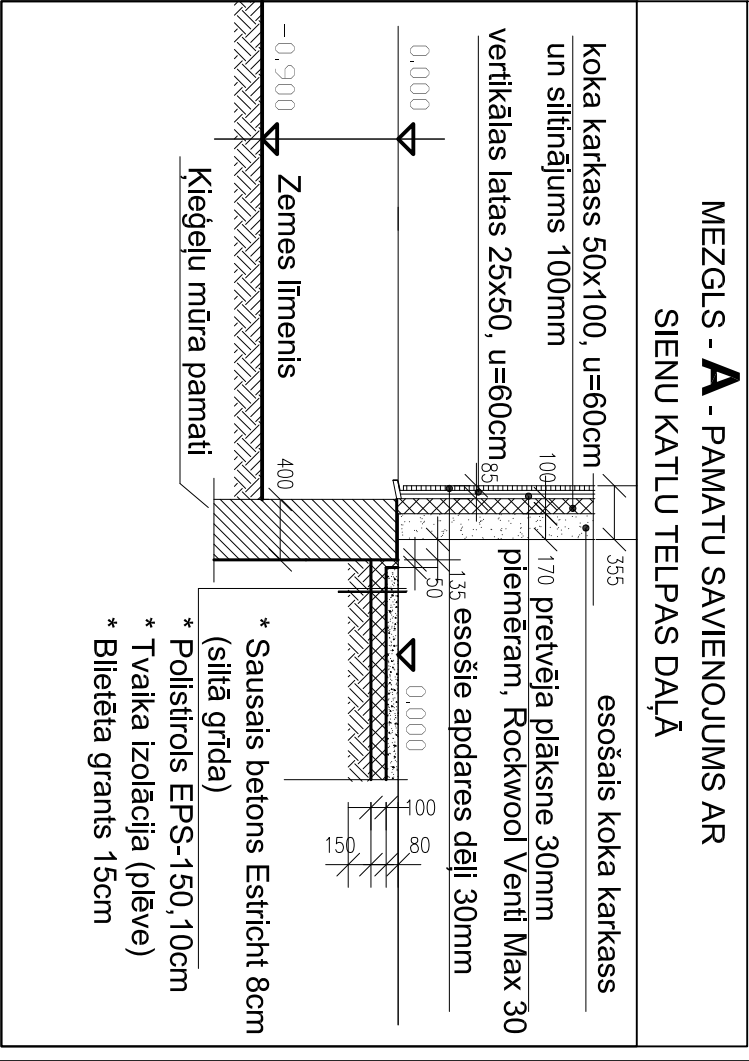


PASKAIDROJUMI:


- * Ēka būvēta uz ķieģeļu mūra pamatiem ar auksto pagrīdi.
- * Ārsienas - pildīta koka stāvbūve, no ārpuses silināta, apšūta ar koka dēļiem 30x165mm (kā sākotnēji).
- * Iekšsienas apšūtas ar rīņipsi 2 kārtās.
- * Jumta segums - Ruukki Classic metāla loksnes tumši sarkanā krāsā RR28.
- * Logu - durvju specifikāciju skatīt lapā AR-4.
- * Fasāžu toņus skatīt lapās AR-1 un AR-2.
- * Palodzes, jumta teknes un notekcaurules - metāla, analogi jumta seguma tonim.
- * Atjaunojami bojātie spāru gali.
- * Skursteņu gali jāpārmūrē ar pilnajiem sarkanā māla ķieģeļiem.

Pasūtītājs:			KALTENES KLUBA FASĀŽU ATJAUNOŠANA		
Rojas novada dome			"Klubs Kaltēnē", Kaltene, Rojas novads		
Proj. vad.	I.Kļaviņa	07.2017	FASĀDE F-A, GRIEZUMI A-A, C-C, M 1 : 100, MEZGLS A, M 1 : 50		
Arhitekts	I.Kļaviņa	07.2017			
			Stadija		
			Lapa	Lapas	
			AR - 3		
			SIA "SMIŠU PILS"		
			Būvkomersanta reģ. 3262-R		


FAŠĀDE B-E
GRIEZUMS C-C

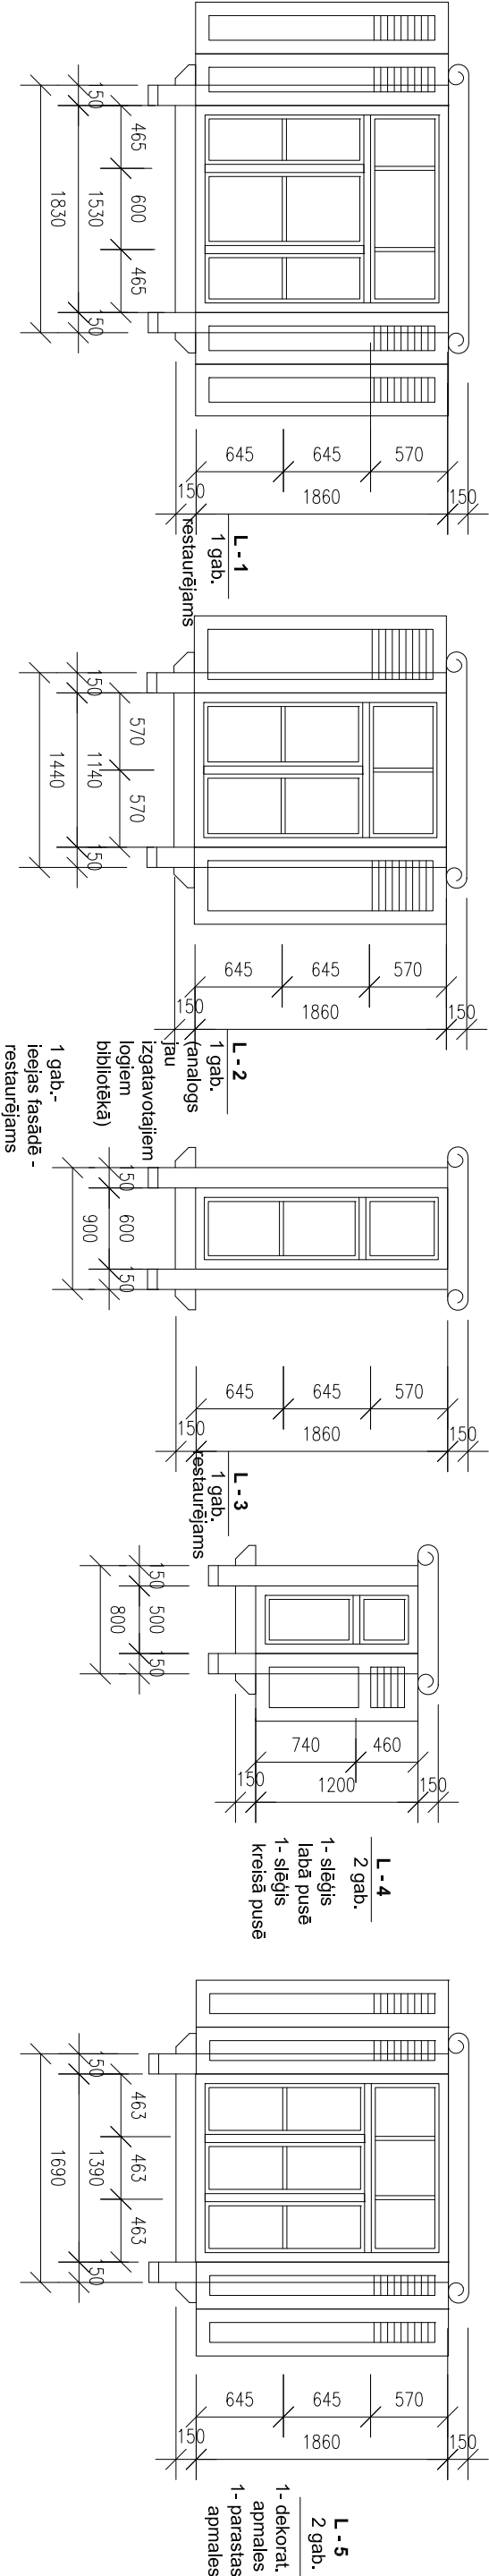


L - 6
4 gab.

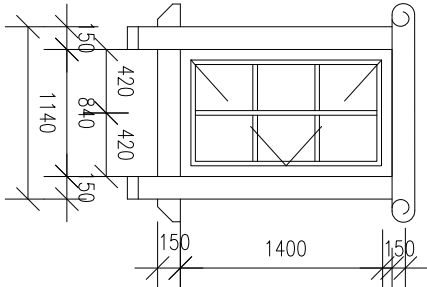


L - 7
1 gab.

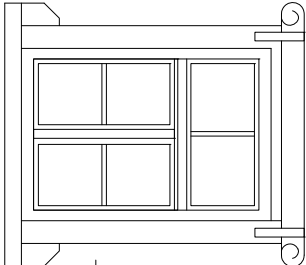


L - 8
6 gab.

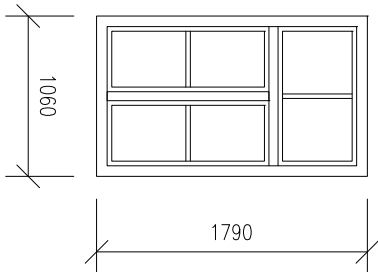


L - 9
3 gab.

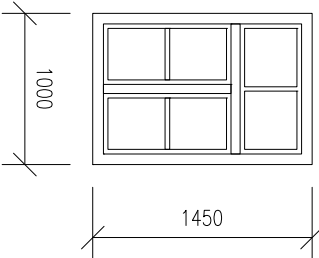

L - 10
3 gab.

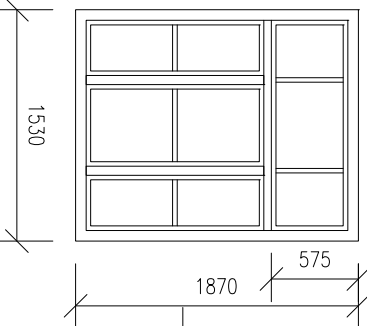


L - 11
1 gab.


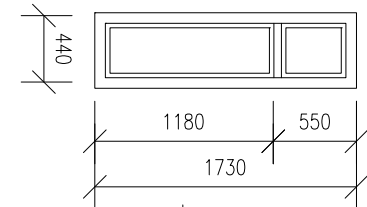


L - 12
1 gab.


Ārdurvis ar
stiklojumu
un sānu logu
D - 1
1 gab.

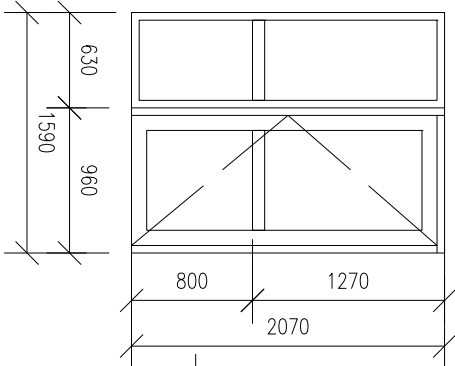

Ārdurvis ar
stiklojumu
(viena vērtne)
D - 2
1 gab.

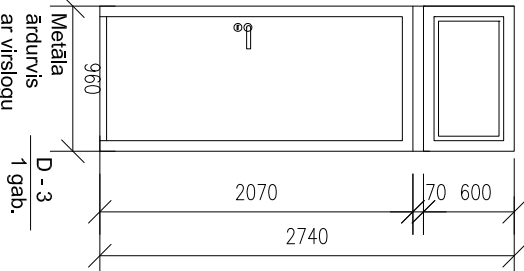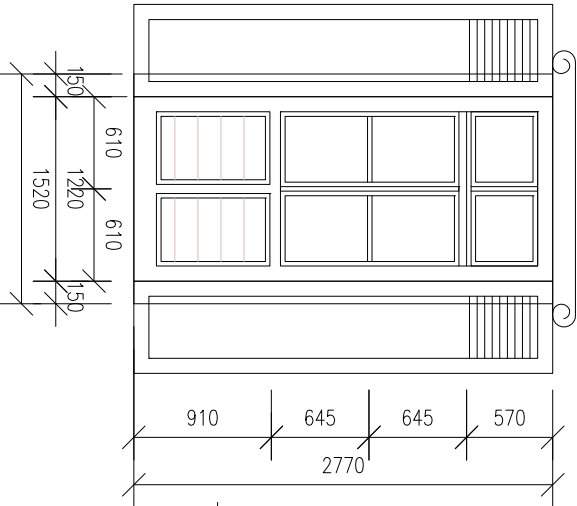


D - 4
1 gab.

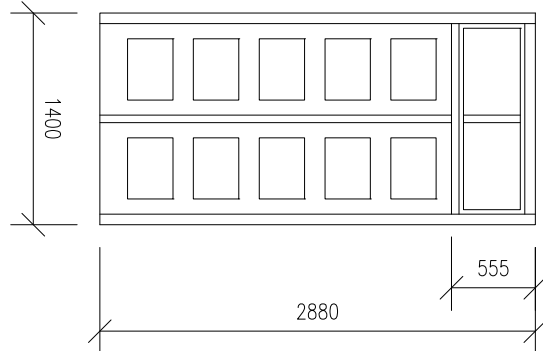

PASKAIDROJUMI:

- * Logi un ārdurvis koka konstrukcijā (izņemot D3).
- * Logu un durvju izmērus jāprecizē izgatavotājiņfīrmai pēc galveno konstrukciju izbūves.
- * Logu un durvju bojātās dekoratīvās apmales jānomaina pret analogām esošajām.
- * Jāsaglabā esošie logu un durvju metāla būvkalumi un jāizgatavo jauni analogi vietās, kur to nav.
- * Logi L-1, L-3 un viens no logiem L-2 (galvenās ieejas fasādē) - restaurējami.
- * Pārējie logi izgatavojami no jauna analogi vēsturiskajam dalījumam.
- * Visas durvis izgatavojamas no jauna.


Pasūtītājs:			KAL TENES KLUBA FASĀŽU ATJAUNOŠANA		
Rojas novada dome			"Klubs Kaltenē", Kalene, Rojas novads		
Proj. vad.	I.Kļaviņa	07.2017	LOGU UN DURVJU SPECIFIKĀCIJA M 1:50		
Arhitekts	I.Kļaviņa	07.2017			
			SIA "SMIŠU PILIS"		
			Būvkomersanta reģ. 3262-R		

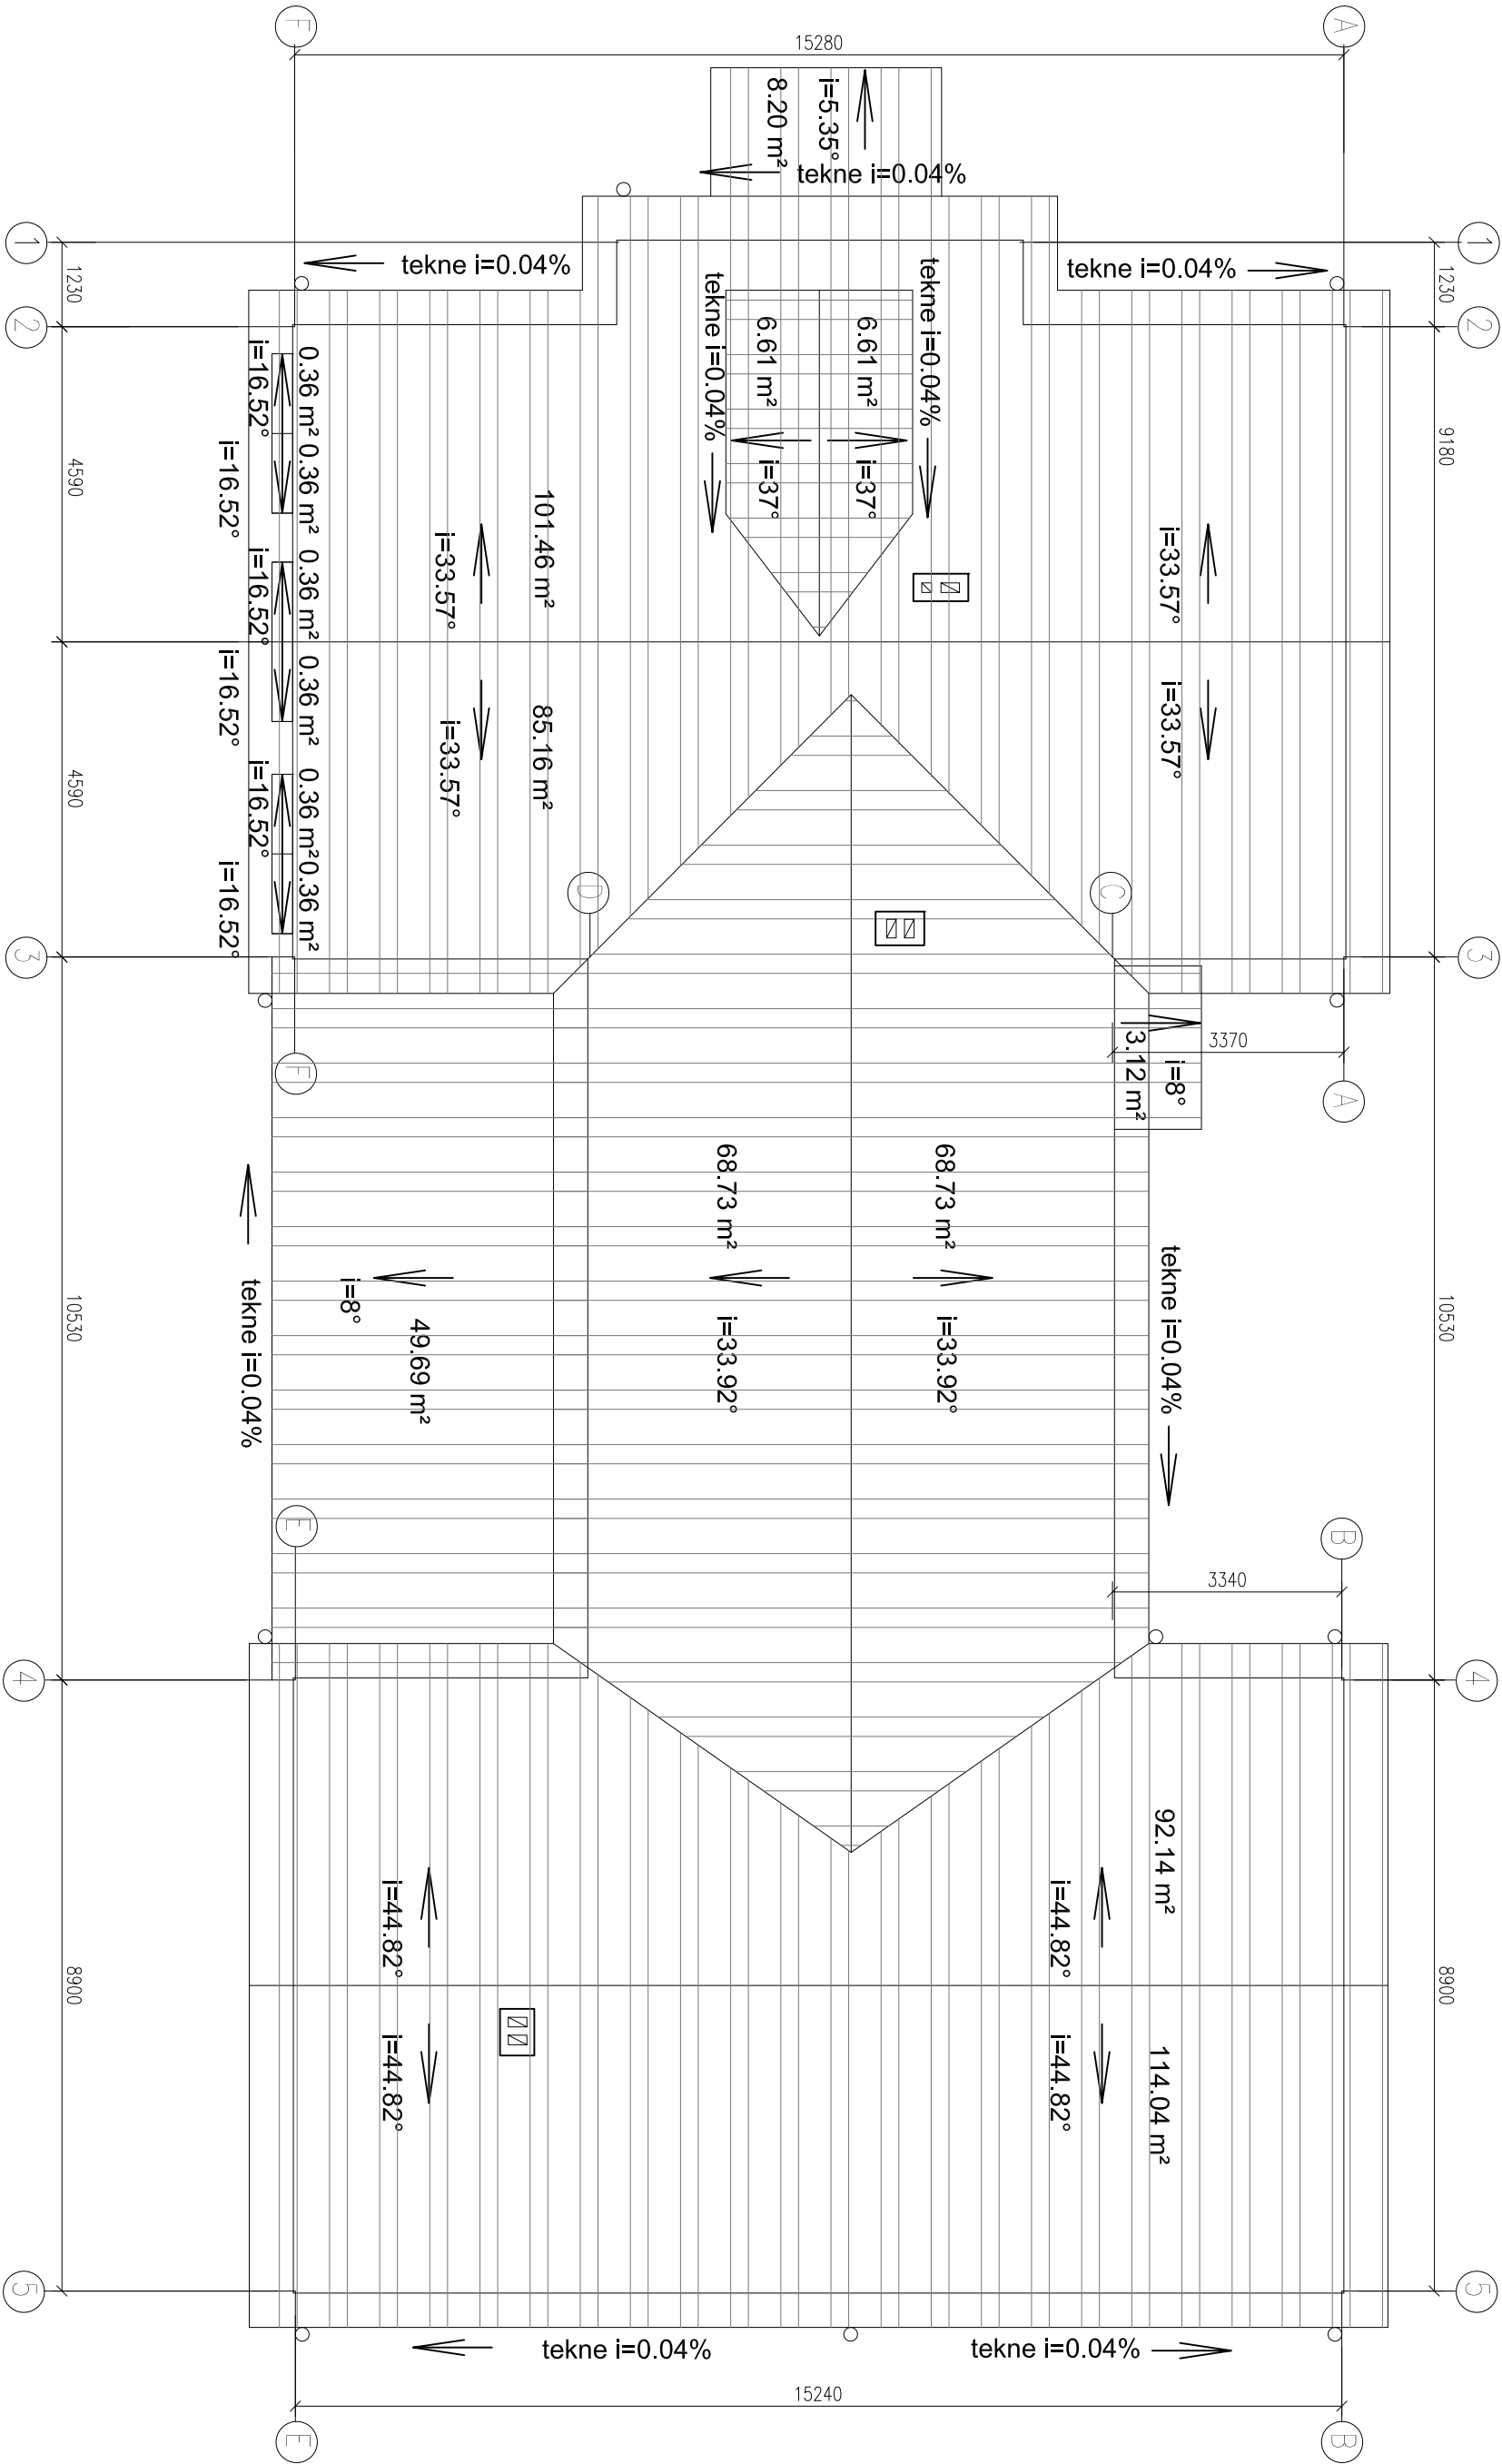


PASKAIDROJUMI:

- * Kores elementu kopējais garums - 56 m.
- * Jumta malu elementu kopējais garums - 61 m.
- * Jumta seguma kopējā platība - 596 m². Jumta seguma materiāls - Ruukki Classic metāla loksnes tumši sarkanā tonī RR 28.
- * Jumta tekņu kopējais garums 87 m.
- * Jumta notekcauruļu kopējais garums 57 m.
- * Palodzes, jumta teknes un notekcaurules - metāla, analogi jumta seguma tonim.

Pasūtītājs:			KAL TENES KLUBA FASĀŽU ATJAUNOŠANA		
Rojas novada dome			"Klubs Kaltenē", Kaltenē, Rojas novads		
Proj. vad.	I.Kļaviņa		07.2017	JUMTA PLĀNS M 1 : 100	
Arhitekts	I.Kļaviņa		07.2017		
				SIA "SMIŠU PILS"	
				Būvkomersanta reģ. 3262-R	

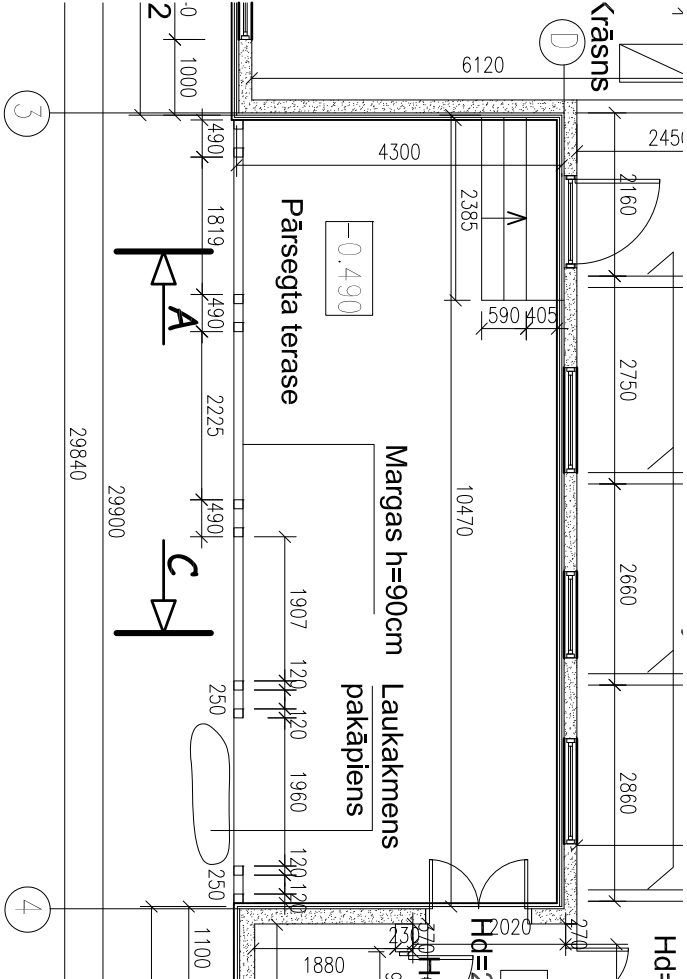


ATJAUNOJAMĀS TERASES PLĀNS, M 1 : 100

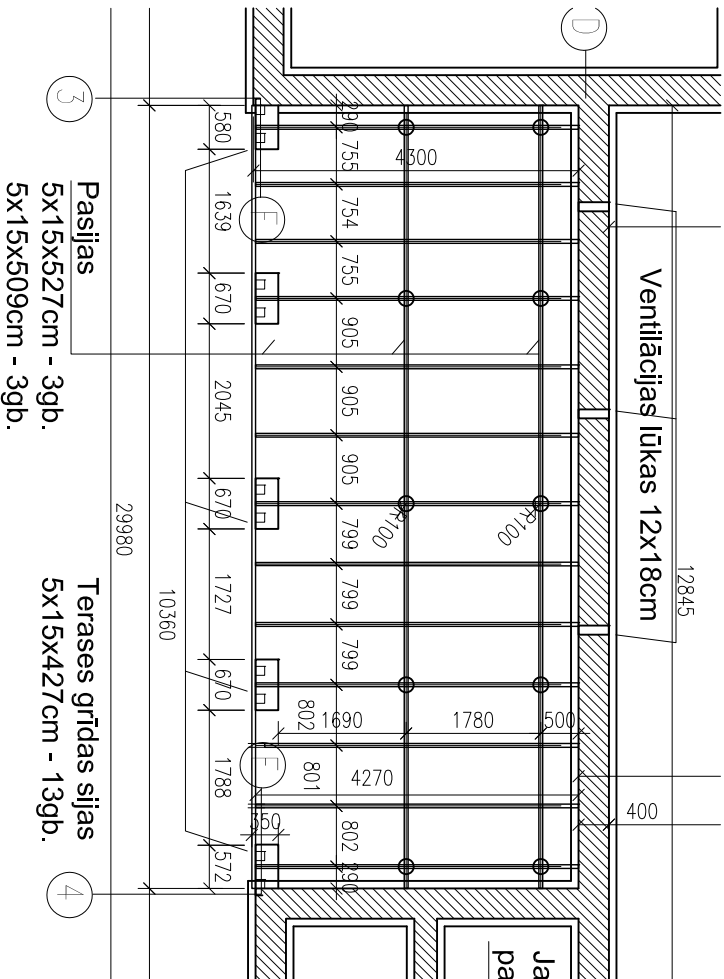


ATJAUNOJAMĀS TERASES GRĪDAS SIJU PLĀNS,
M 1 : 100

PASKAIDROJUMI

- * Kāpnes no terases uz zāli izbūvējamas virs terases grīdas.
- * Pamati terases stabiem taisnstūrveida, - 800 mm dziļumā, terases grīdai - Ø200 mm - 800 mm dziļumā.

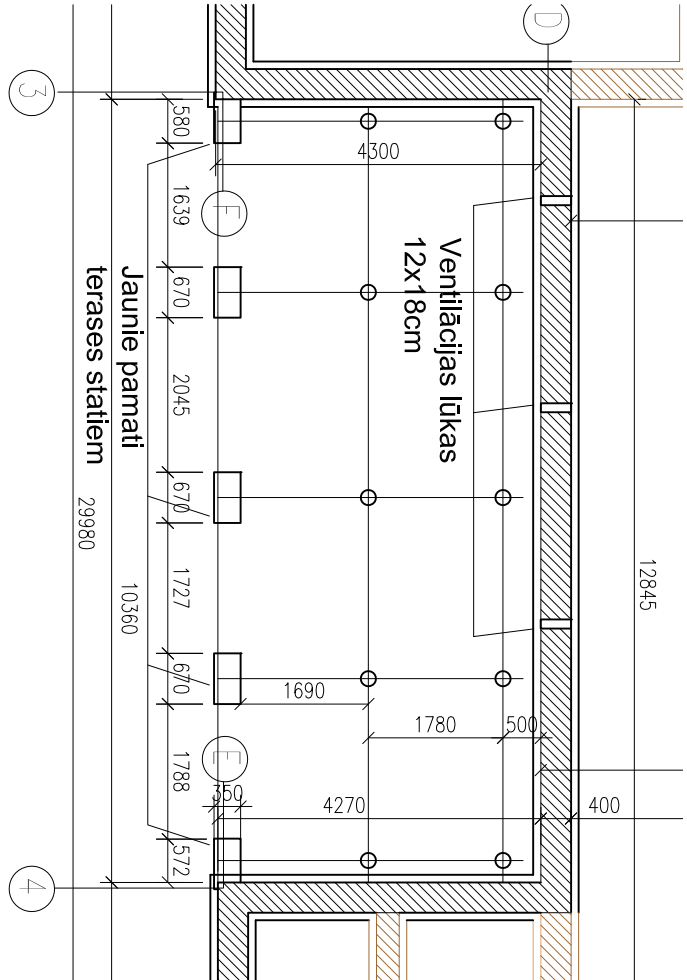


ATJAUNOJAMĀS TERASES PAMATU PLĀNS, M 1 : 100

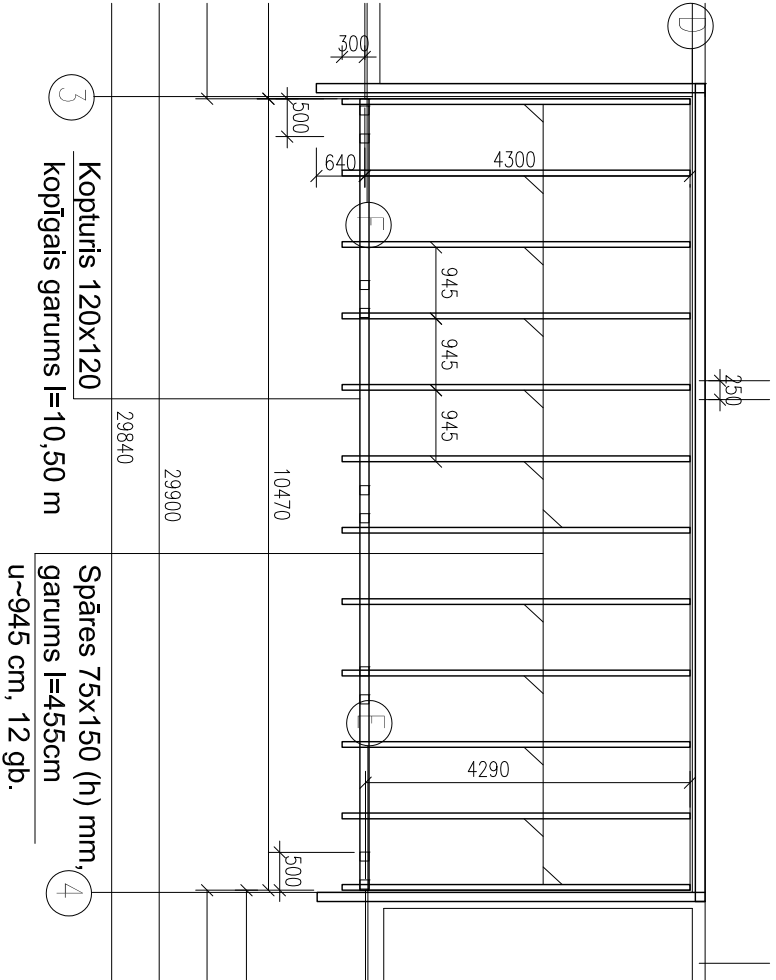

ATJAUNOJAMĀS TERASES JUMTA KONSTRUKCIJAS PLĀNS,
M 1 : 100

Pasūtītājs:				KAL TENES KLUBA FASĀŽU ATJAUNOŠANA			
Rojas novada dome				"Klubs Kaltenē", Kalene, Rojas novads			
Proj. vad.	I.Klavina		07.2017	ATJAUNOJAMĀS TERASES PAMATU, GRĪDAS SIJU, SPĀRU PLĀNI, M 1 : 100			
Arhitekts	I.Klavina		07.2017				
				SIA "SMIŠU PILIS"			
				Būvkomersanta reģ. 3262-R			

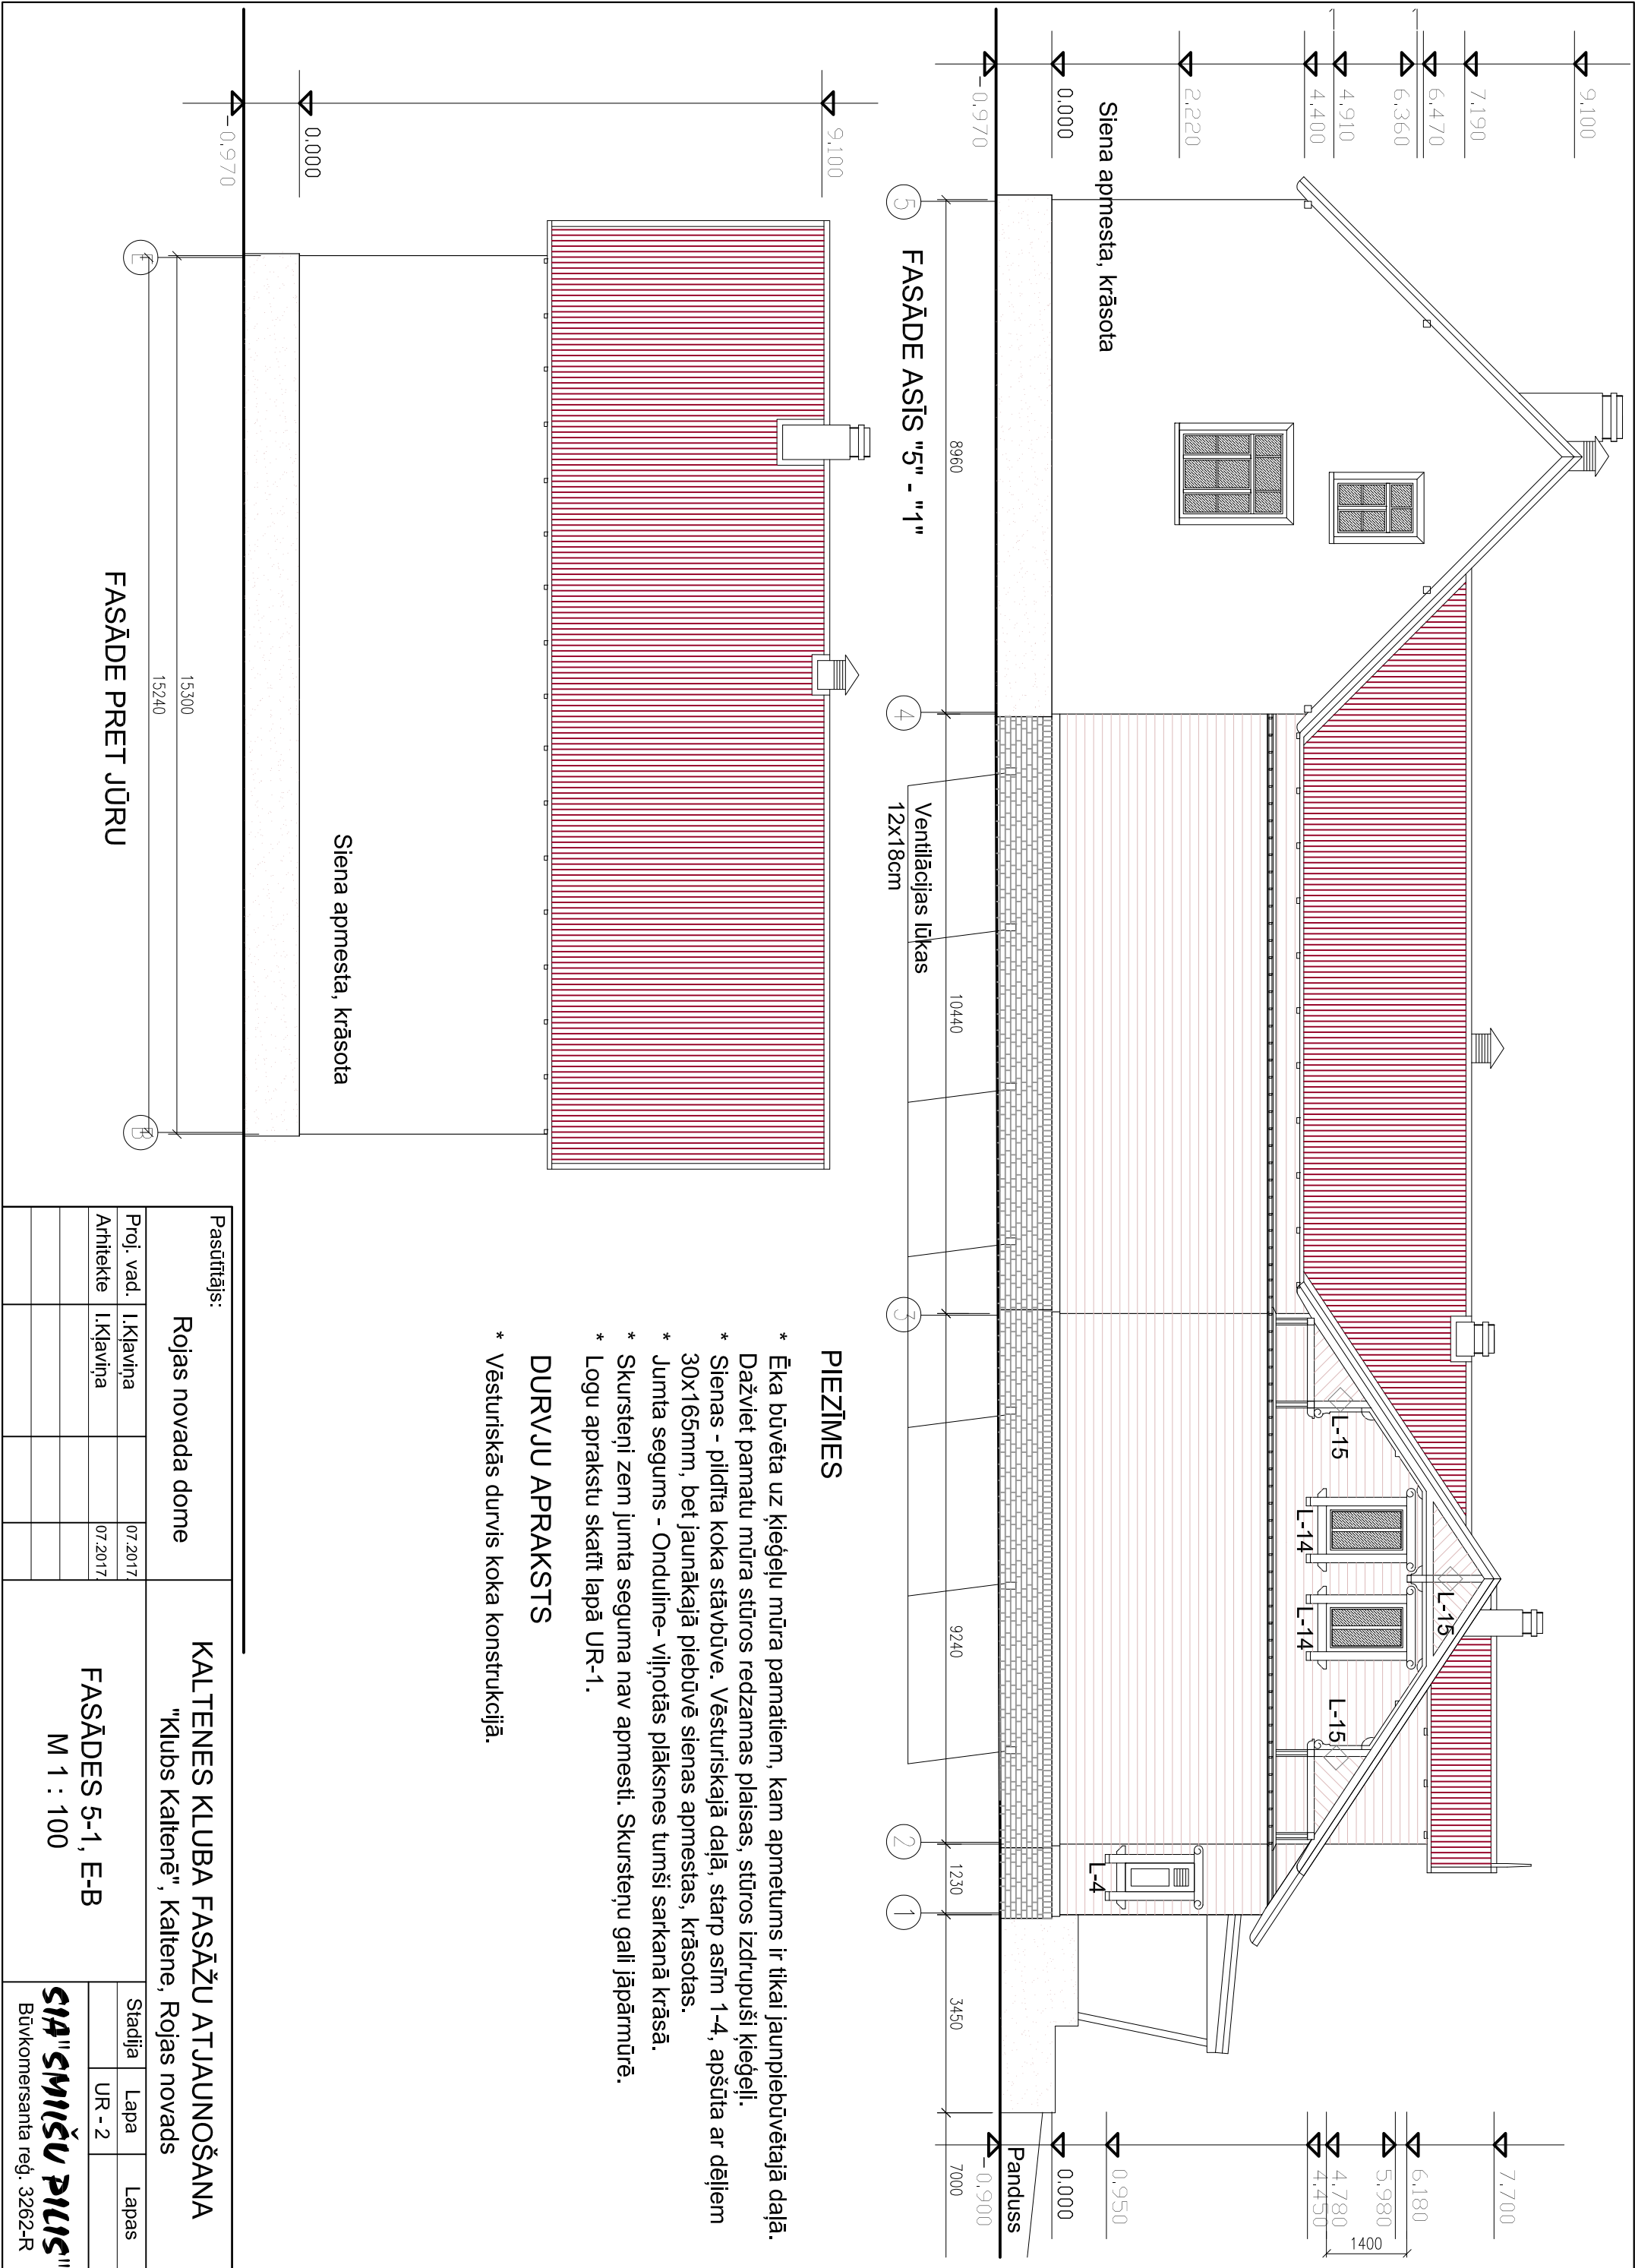


PIEZĪMES

- * Ēka būvēta uz ķieģeļu mūra pamatiem, kam apmetums ir tikai jaunpiebūvētajā daļā. Dažviet pamatu mūra stūros redzamas plaisas, stūros izdrupuši ķieģeļi.
- * Sienas - pildīta koka stāvbūve. Vēsturiskajā daļā, starp asīm 1-4, apšūta ar dēļiem 30x165mm, bet jaunākajā piebūvē sienas apmestas, krāsotas.
- * Jumta segums - Onduline- viļņotās plāksnes tumši sarkanā krāsā.
- * Skursteņi zem jumta seguma nav apmesti. Skursteņu gali jāpārmūrē.
- * Logu aprakstu skatīt lapā UR-1.

DURVJU APRAKSTS

- * Vēsturiskās durvis koka konstrukcijā.


Pasūtītājs:				KALTENES KLUBA FASĀŽU ATJAUNOŠANA			
Rojas novada dome				"Klubs Kaltenē", Kaltene, Rojas novads			
Proj. vad.	I.Kļaviņa		07.2017	FASĀDES 5-1, E-B M 1 : 100			
Arhitekts	I.Kļaviņa		07.2017				
				SIA "SMIŠU PILS"			
				Būvkomersanta reģ. 3262-R			

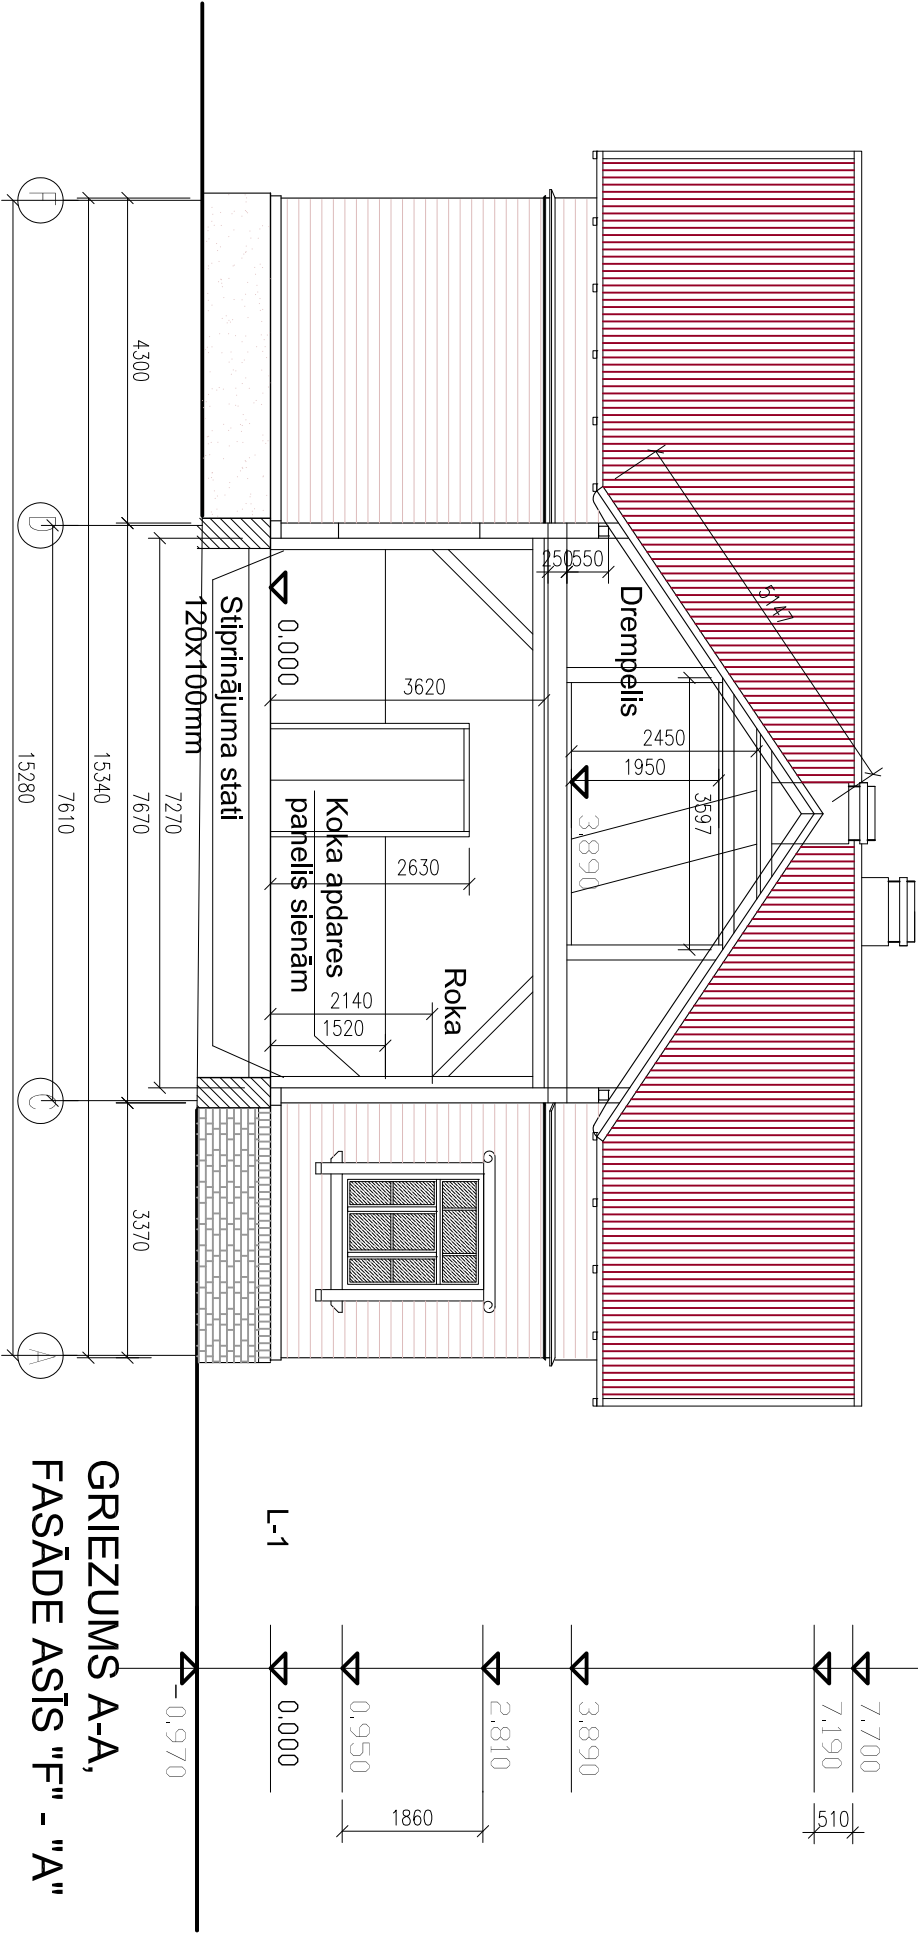

GRIEZUMS A-A,
FASĀDE ASĪS "F" - "A"

PIEZĪMES

- * Ēka būvēta uz ķieģeļu mūra pamatiem, kam apmetums ir tikai atsevišķās vietās. Dažviet redzamas arī plaisas mūrī, stūros izdrupuši ķieģeļi.
- * Sienas - pildīta koka stāvbūve. Vēsturiskajā daļā, starp asīm 1-4, apsūta ar dēļiem 30x165mm, bet jaunākajā piebūvē sienas apmestas, krāsotas.
- * Jumta segums - Onduline - viļņotās plāksnes tumši sarkanā krāsā.
- * Logu un durvju aprakstu skatīt lapās UR-1 un UR-2.
- * Skursteņi zem jumta seguma nav apmesti. Skursteņu gali jāpārmūrē.
- * Zālē griestu pārsegums papildus stiprināts, tomēr vidusdaļā ieliecies par ~13cm, jo siju gali sapuvuši.

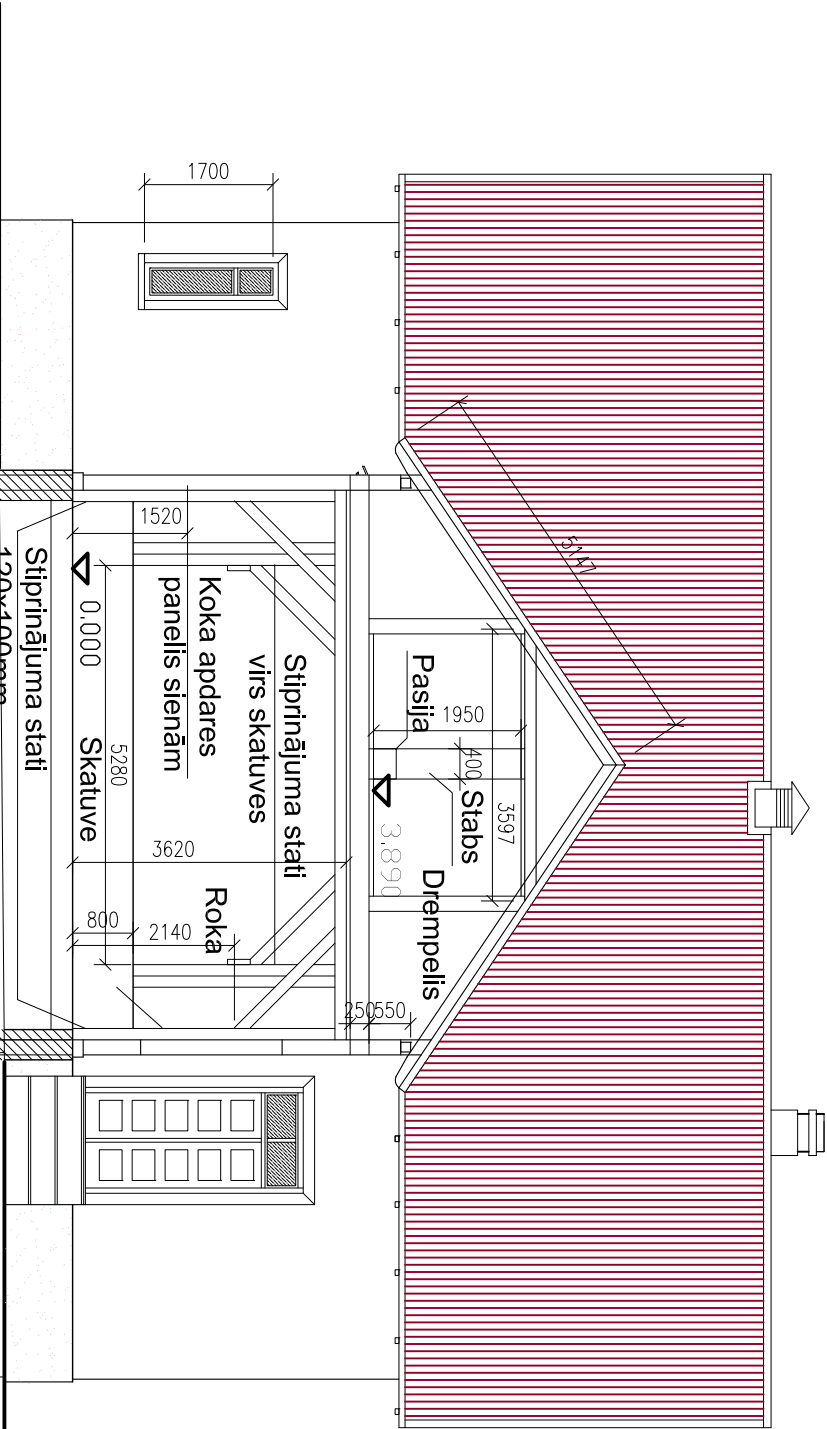

GRIEZUMS C-C,
FASĀDE ASĪS "B" - "E"

Pasūtītais: -0,900

Rojas novada dome			KALTENES KLUBA FASĀŽU ATJAUNOŠANA		
			"Klubs Kaltene", Kaltene, Rojas novads		

Proj. vad.	I.Kļaviņa		07.2017	GRIEZUMI A-A, C-C FASĀDES ASĪS "F" - "A", "B"- "E" M 1 : 100	
Arhitekts	I.Kļaviņa		07.2017		
				SIA "SMIŠU PILS"	
				Būvkomersanta reģ. 3262-R	