



TELPU EKSPLIKĀCIJA

Telpas Nr.	Telpas nosaukums	Grīdas platība m ²
1	WC priekštelpa / vīriši /	
2	WC / vīriši /	
3	WC / vīriši /	
4	WC / personām ar īpašām vajadzībām/	
5	WC priekštelpa / sievietes /	
6	WC / sievietes /	
7	Tehniskā telpa	
KOPĀ:		81.43

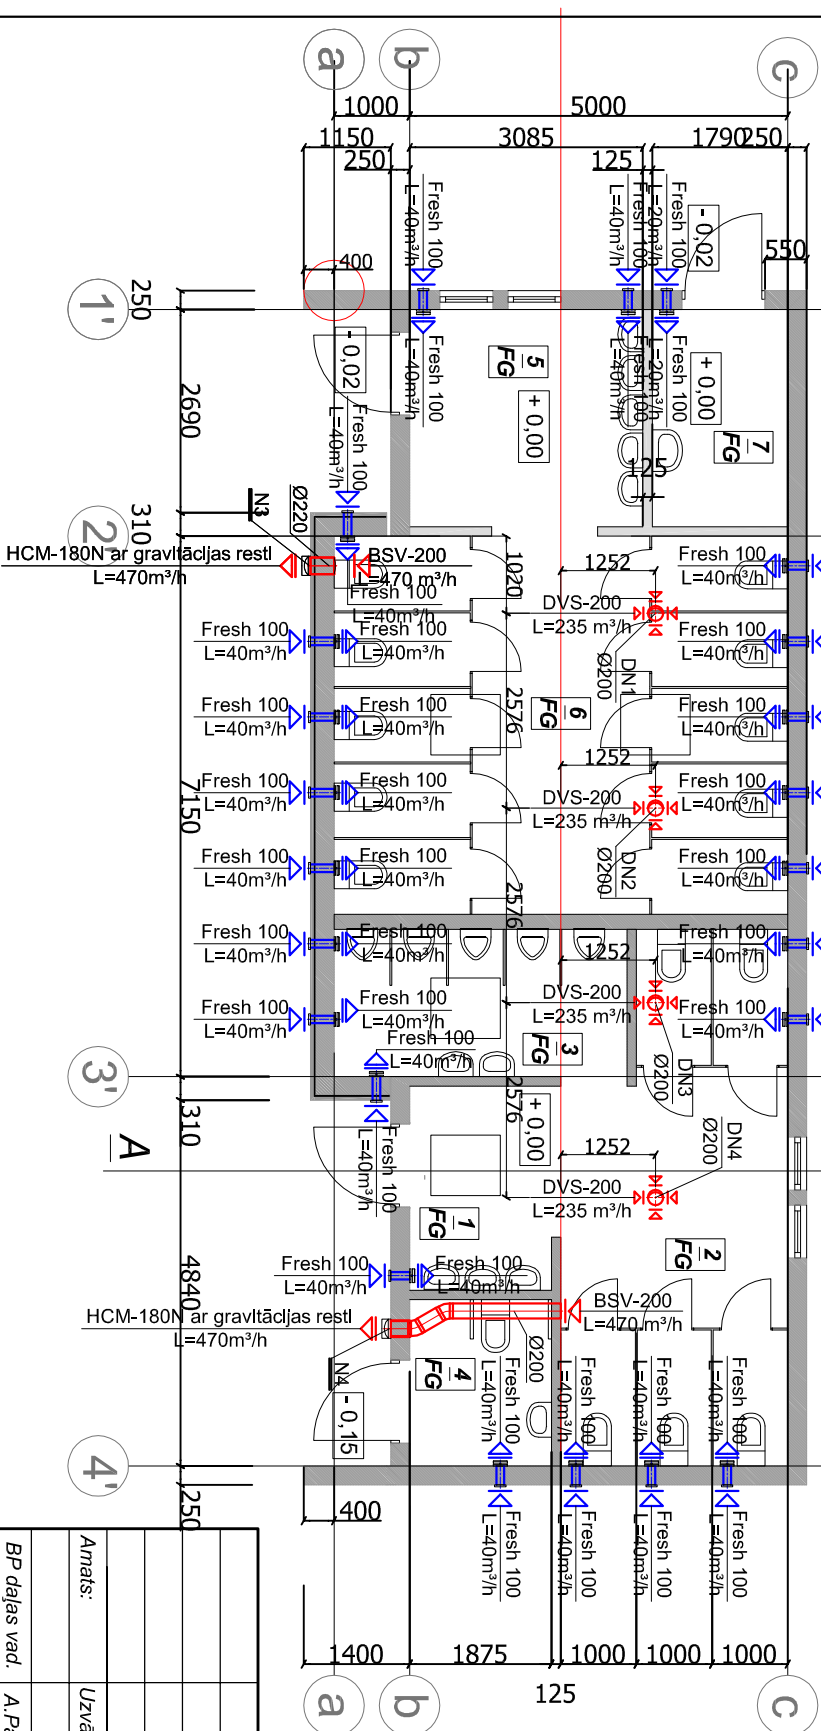

Pasūtītājs:		Pasūtītājs:	
Amats:	Uzvārds:	Paraksts:	Datums:
BP daļas vad.	A. Pāļens		06.06.2017.
Projekctēja	A. Pāļens		06.06.2017.
Objekts:		Objekts:	
Brīvdaības estrāde Rojā.		Adrese:	
Sēļas iela 1, Rojā, Rojā novads.		Pasūtījuma numurs:	
RND/2016/L75		Mērogs:	
1:100		Marka:	
AVK		Standarta:	
Lapa:		Lapas:	
BP		AVK-14	



SIA "Mobiser"

 LV40103436480

 Laučes iela 3, Rīga, LV-1002

 tel. 26405066, fax 67808807

 e-pasts: dgl@mobiser.lv