Šķērsgriezums 10-10

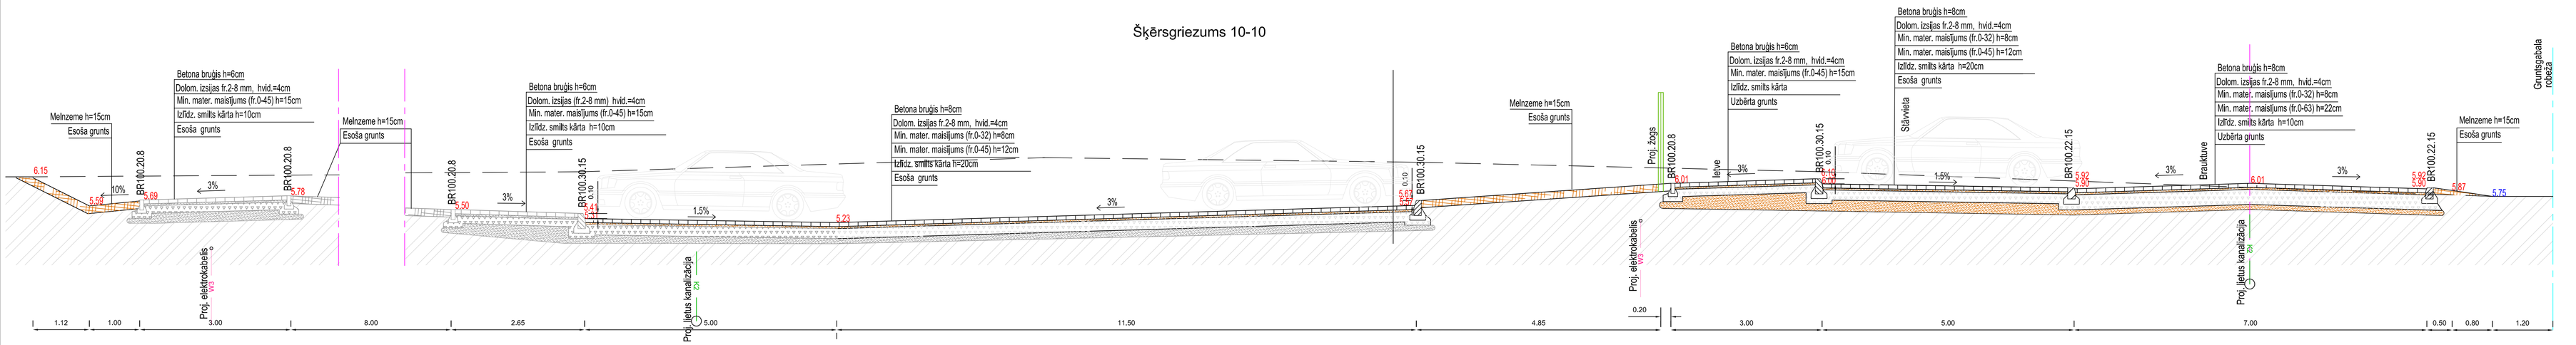

PIEZĪMES:

1. Attālumi doti metros, krituma procentos.
2. Grīezumu vietas skatīt plānu lapās.
3. Segumu rakstus skatīt Labiekārtošanas plānā.
4. Atdalošs ūdenscaurlaidīgs ģeotekstils svars 200g/m2, stiepes stiprība 16N/m2, neausts polipropilēns.
5. Būvkonstrukciju rasējumus skatīt BK daļā.
6. Arhitektūras elementu rasējumus skatīt AR daļā.
7. Šķērsgriezumu rasējumos attēlota projektējamo segumu veidu un vertikālā plānojuma risinājumi attiecībā pret būvkonstrukcijām un esošo reljefu.
8. Kokosa šķiedras paklājs uzklājams vietās, kur nogāzes slīpums i>1:1.5.

SIA "MANTOJUMS"
Reģ. Nr. 40103040716
Sertifikāts Nr. 10-1560-RA
Rīga, Ieriķu 43A, 2-1/1084
Tālr. 29477750
e-pasts: skvernmikla@inbox.lv

Amats:	Uzvārds:	Paraksts:	Datums:
BPV			
BP Dažāds vad.	V. Čiplika		5.04.2018
Izstrādāja:	A.Treicis		5.04.2018

Objekta nosaukums: Būvprojekta "Brīvdabas estrāde Rojā, Rojas novadā" izmaiņas sadalīšanas kārtās 3. kārta Kadastra apzīmējums 8882 008 0728

Adrese: Selgas iela 1, Roja, Rojas novads

Pasūtītājs: Rojas novada dome

Lapas nosaukums: ŠĶĒRSGRIEZUMI 3. kārtas 1 un 2 etaps

Marka: TS/GP

Stadija: BP

Lapas Nr: TS-05_4.2

Lapu sk.:

Mērogs: 1:50

Pasūtījuma Nr. Arhīva Nr.: RND/2018/L19 (18-01/BO)

Galvenā lapas Nr.:

SIA "MODUS-R"
Cimdiņa 107 k-1, Rīga
LV-1046, Tālr.: 67340781,Lelvija
e-pasts: modus@inbox.lv
reģ.nr. 40003277918
Būvkomersanta apl. nr. 0023-R

SIA "AVR ", reģ.nr. 40003105867
būvkomersanta apl.nr. 3066RA
j.a. Mīlera iela 82/1-3, Rīga , LV 1013
e: avrsia@inbox.lv, mob. 29296598