Šķērsgriezums 8-8

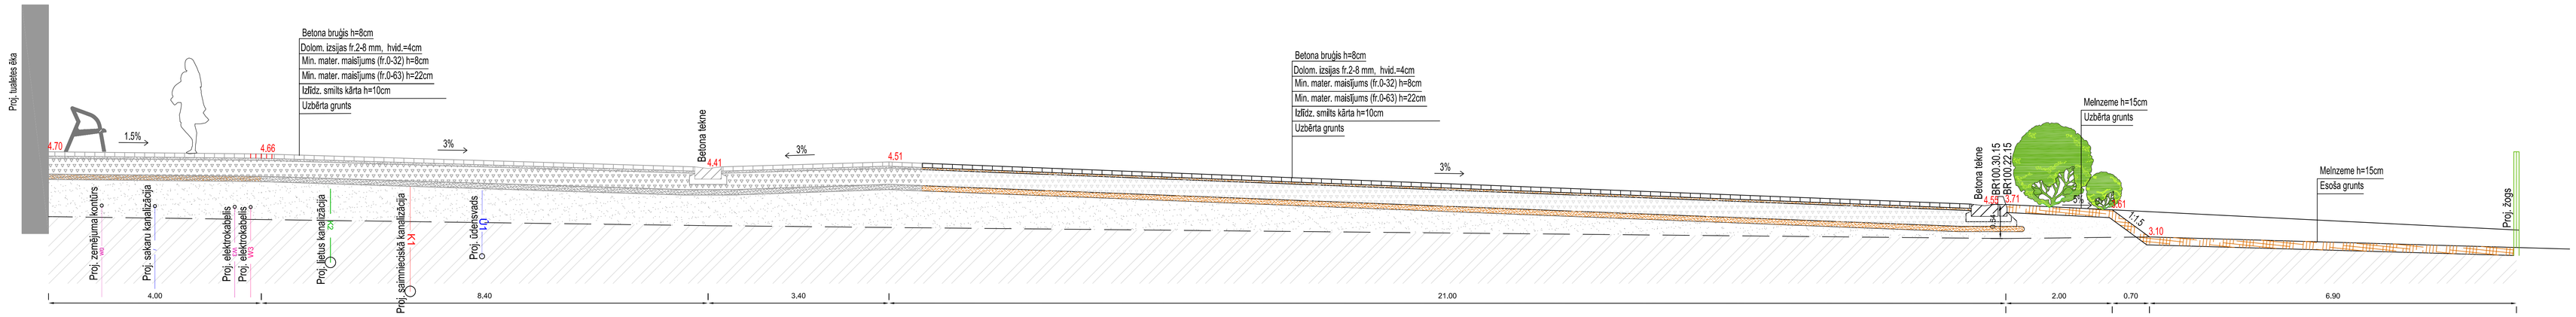

PIEZĪMES:

1. Attālumi doti metros, kritumi procentos.
2. Griezumu vietas skatīt plānu lapās.
3. Segumu rakstus skatīt Labiekārtošanas plānā.
4. Atdalošs ūdenscauriedīgs ģeotekstīls svars 200g/m2, stiepes stiprība 16N/m2, neausts polipropilēns.
5. Būvkonstrukciju rasējumus skatīt BK daļā.
6. Arhitektūras elementu rasējumus skatīt AR daļā.
7. Šķērsgriezumu rasējumos attēlota projektējamo segumu veidu un vertikālā plānojuma risinājumi attiecībā pret būvkonstrukcijām un esošo reljefu.
8. Kokosa šķiedras paklājs uzklājams vietās, kur nogāzes slīpums I>1:1.5.

SIA "MANTOJUMS"
Reģ. Nr. 40103049706
Būvkomersanta reģ. Nr. 1580-RA
Rīga, Ieriķu iela 45-5, LV-1084
+371 29296598
e-pasts: ainars.treicelis@inbox.lv

Amats:	Uzvārds:	Paraksts:	Datums:
BPV			
BP Daļas vad.	V. Čiplika		5.04.2018
Izstrādāja:	A.Treicis		5.04.2018

Objekta nosaukums: Būvprojekta "Brīvdabas estāde Rojā, Rojas novadā" izmaiņas sadalīšanai kārtās 3. kārta Kadastra apzīmējums 8882 008 0726

Adrese: Selgas iela 1, Roja, Rojas novads

Pasūtītājs: Rojas novada dome

Lapas nosaukums:

ŠĶĒRSGRIEZUMI
3. kārtas 1 etaps

Marķa: TS/GP
Stadija: BP
Lapas Nr: TS-05_23
Lapu sk.:
Mērogs: 1:50
Datorplānās lapas Nr.:
Pasūtījuma Nr.
Arhīva Nr.: RND/2018/L19 (18-01/80)

SIA "MODUS-R"
Zvērināta māc.bir. Rīga
LV-1046, Tālr.:67334070,Latvija
e.-modusr@inbox.lv
reģ.nr. 40003778118
būvkomersanta sert.nr. 0620-R

SIA "AVR ", reģ.nr. 40003105867
būvkomersanta apl.nr. 3066RA
j.a. Miera iela 82/1-3, Rīga , LV 1013
e: avrsia@inbox.lv, mob. 29296598