
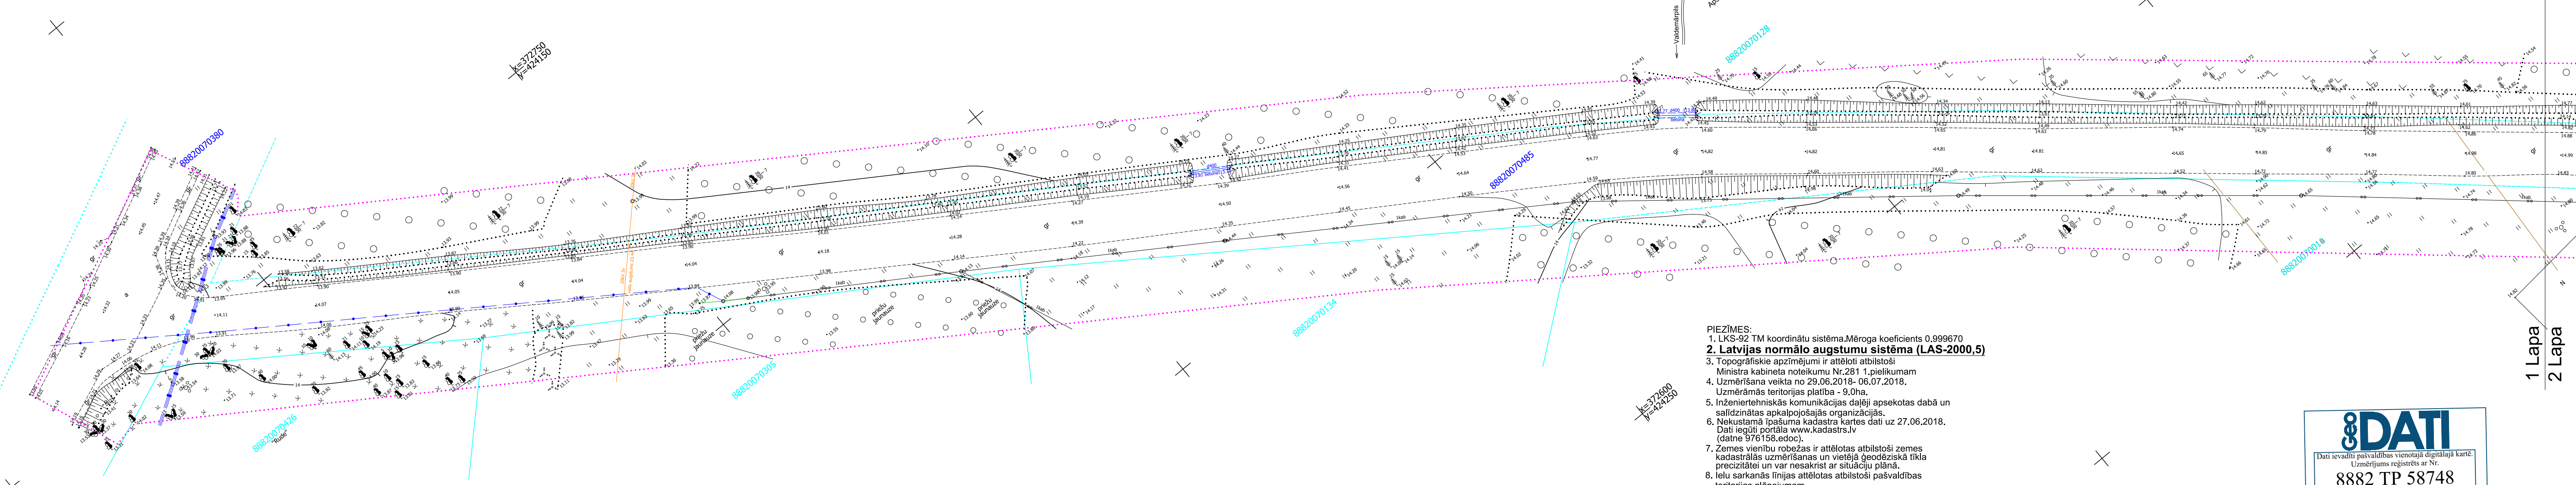


Rojas novada ekspluatējošo organizāciju apliecinājums par plāna uzrādīto apakšzemes komunikāciju atbilstību šo organizāciju arhīvu materiāliem					
Inženierkomunikāciju tirdzniecība	Inženierkomunikācija	Paraksts	Datums	Saskaņotājs	Piezīmes
AS "Sadales tīkls"	vid. un zemsprieguma elektroapgādes tīkli	e-pasts	31.07.2018.	G.Kokins	
SIA "Lattelecom"	elektronisko sakaru tīkli	e-pasts	07.08.2018.	G.Krūklis	Nr. PN-9453
VSIA "Zemkopības ministrijas nekustamie īpašumi"	meliorācija	e-pasts	24.07.2018.	I.Freibergs	Nr. 3399
VAS "Latvijas Valsts radio un televīzijas centrs"	elektronisko sakaru tīkli	edoc	23.07.2018.	E.Hāns	Nr. UV-15795.edoc

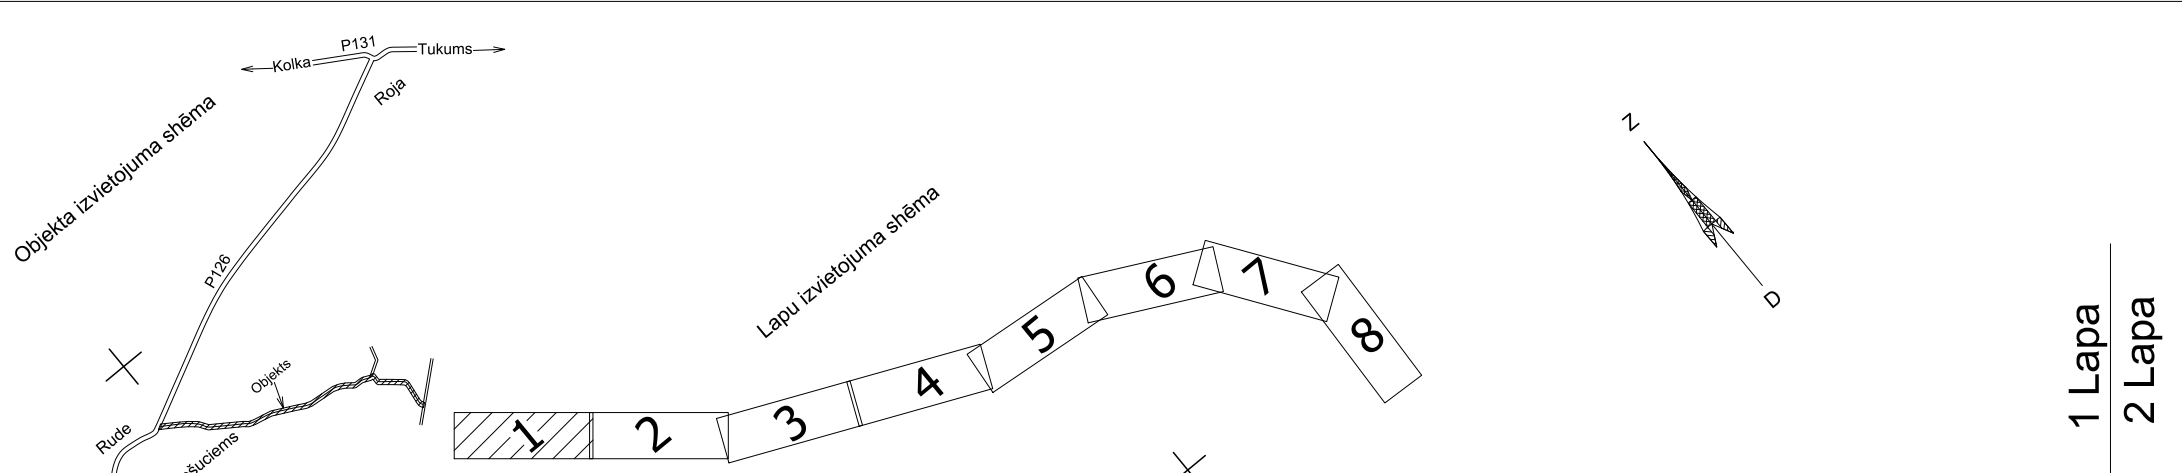

PIEZĪMES:
1. LKS-92 TM koordinātu sistēma. Mēroga koeficients 0,999670
2. **Latvijas normālo augstumu sistēma (LAS-2000,5)**
3. Topogrāfiskie apzīmējumi ir attēloti atbilstoši
Ministra kabineta noteikumu Nr.281 1.pielikumam
4. Uzmērīšana veikta no 29.06.2018- 06.07.2018.
Uzmērāmās teritorijas platība - 9,0ha.
5. Inženiertehniskās komunikācijas daļēji apsektas dabā un
saīdinātās apkārpojošajās organizācijās.
6. Nekustamā īpašuma kadastra kartes dati uz 27.06.2018.
Dati iegūti portālā www.kadastrs.lv
(datne 976158.edoc).
7. Zemes vienību robežas ir attēlotas atbilstoši zemes
kadastrālās uzmērīšanas un vietējā ģeodēziskā tīkla
precizitātei un var nesakrist ar situāciju plānā.
8. Ielu sarkanās līnijas attēlotas atbilstoši pašvaldības
teritorijas plānojumam.
9. Uzmērīšana veikta izmantojot GPS uztvērēju S82-T GNSS
ar LatPos korekcijām RTK režīmā. Bāzes stacija Talsi:
x=345708.168, y=414728.454, h=115.0729
un noteiktie atbalsta punkti:
Nr.1111 x=372490.909, y=424413.548, H=14.869
Nr.2222 x=372427.463, y=424465.610, H=15.402
Nr.3333 x=372396.579, y=424525.293, H=15.469
Nr.4444 x=372164.242, y=424919.118, H=15.547
Nr.5555 x=372129.320, y=425066.941, H=15.380
Nr.6666 x=372077.803, y=425170.428, H=14.939
Nr.7777 x=372005.508, y=425315.303, H=14.427
Nr.8888 x=371189.567, y=426327.931, H=13.702
Nr.9999 x=371163.092, y=426285.486, H=12.907
Nr.9991x=372575.307, y=424348.622, H=14.708
Nr.9992 x=372653.634, y=424232.627, H=14.482

GeODATI
Dati ievadīti pašvaldības vienotajā digitālajā kartē.
Uzmērījums reģistrēts ar Nr.
8882 TP 58748
2018. gada 15. augusts
SIA "GeoDATI" Vasamīcu iela 16, Ventspils, LV-3601
e-pasts: info@geodati.lv www.geodati.lv

 LATVIJAS MĒRĒNIKS.LV			Pasūtītājs: Pašvaldības autoceļš no P126 līdz "Mazroņi", Rojas novads		
SIA "Latvijas mērnīks.lv", reģ.nr.40003783960, Eduarda Smiļģa iela 2A, Rīga, LV-1048 Rīgas reģiona birojs, Eduarda Smiļģa iela 2A, Rīga, LV-1048; tālr.67038500, faksa 67038500			Pasūtījuma reģistrācijas Nr. 81171 Pasūtītājs: Rojas novada dome		
Valdes asistente	O.Godberga		10.08.2018.	Topogrāfiskais plāns	Lapas 8
Sertificēta persona Māris Einiks, Nr. BC-100					Mērogs 1:500
Mērnīks	M.Einiks		10.08.2018.	Lapa 1	
Plānu saskaņoja	M.Einiks		07.08.2018.		