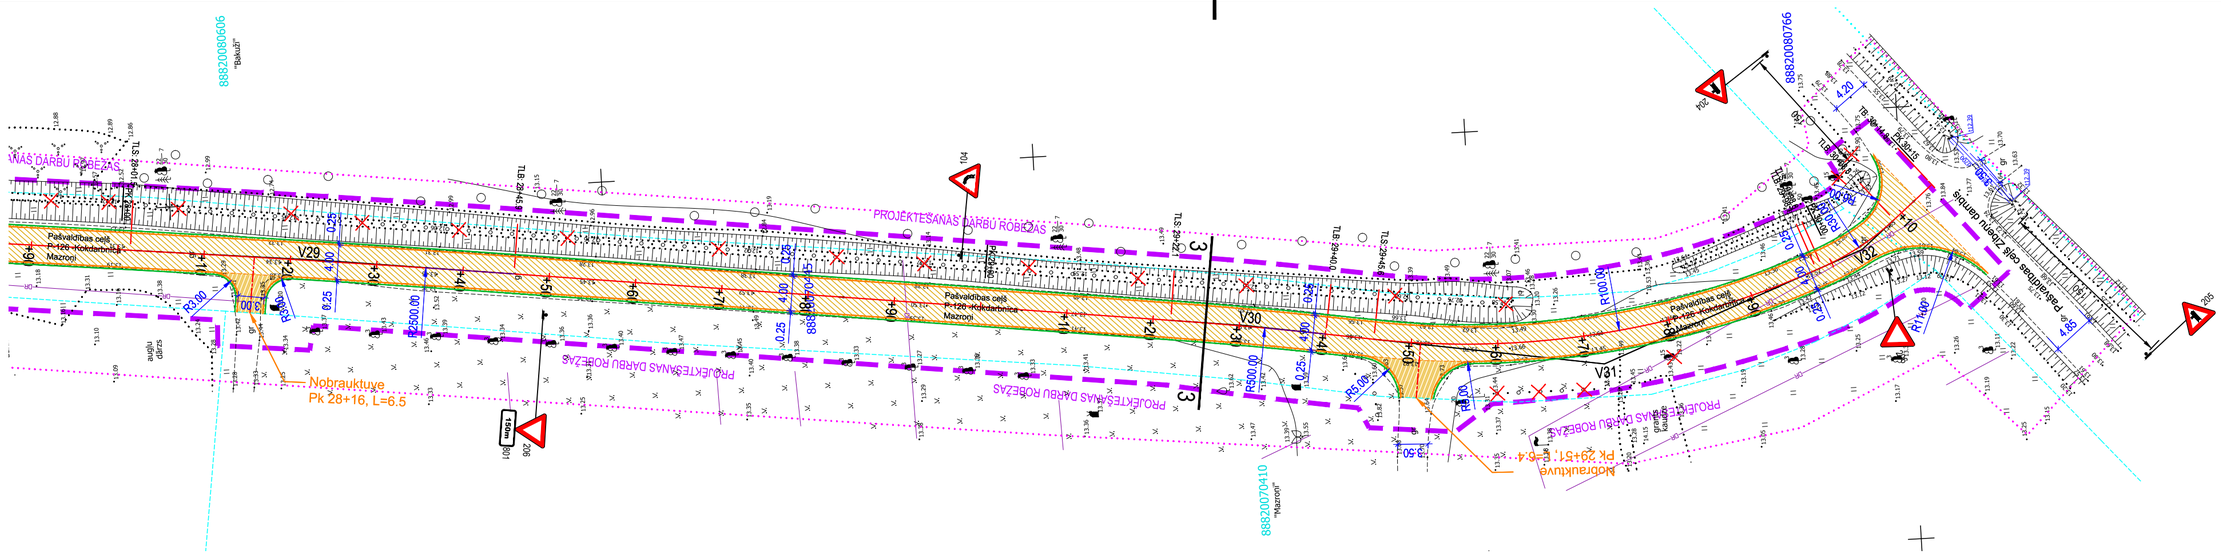

LAPU IZVIETOJUMA SHĒMA

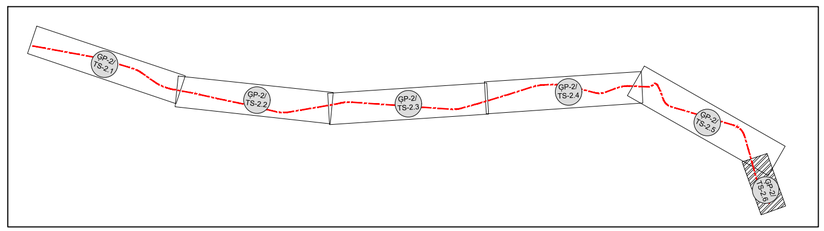

LIETOTIE APZĪMĒJUMI

PROJEKTĒŠANAS DARBU ROBEŽAS	PROJEKTĒŠANAS DARBU ROBEŽAS
206	PROJ. CEĻA ZĪMES STABS UN CEĻA ZĪME
	NOZĀĢĒJAMS KOKS
	DEMONTĒJAMIE OBJEKTI
	PROJ. IELAS ASS
	PROJ. CEĻA BARJERA AR GALA ENKURU
	PROJ. AIZSARGCAURULE
	PROJ. BRAUKTUVES SEGUMS AR MINERĀLMATERIĀLA MAISĪJUMA SEGUMU
	PROJ. NOBRAUKTUVES SEGUMS AR MINERĀLMATERIĀLA MAISĪJUMA SEGUMU
	PROJ. NOMALES SEGUMS AR MINERĀLMATERIĀLA MAISĪJUMA SEGUMU
	PROJ. PĀREJAS POSMA SEGUMS AR MINERĀLMATERIĀLU MAISĪJUMU
4.50 R3.0	PROJ. IZMĒRI

CEĻA NOVIETOJUMA SHĒMA

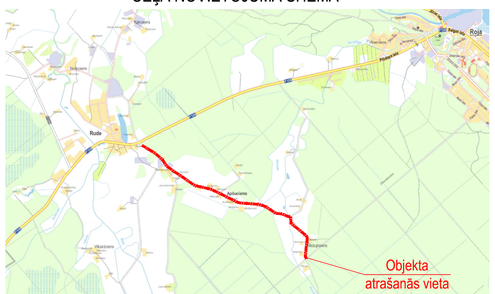

PIEZĪMES

1. Projekts izstrādāts uz topogrāfiskā plāna bāzes M 1:500;
2. LKS-92 koordinātu sistēma, Latvijas normālo augstumu sistēma (LAS-2000,5);
3. Izmēri un augstuma atzīmes doti metros, krītumi - procentos, ja nav norādīts citādi;
4. Ceļa zīmes uzstādīt atbilstoši LVS 77 prasībam;
5. Būvdarbu laikā ievērot noteikumus par darba vietu aprīkošanu uz ceļiem (MK noteikumi Nr.421 - 2001.g. 2.oktobrī);
6. Būvdarbu laikā ievērot visu virszemes un apakšzemes komunikāciju aizsardzības noteikumus;

Uzņēmējs: Pilnsabiedrība "LMR projekts" Reģ.nr.: 40203049295 Gaismas iela 6, Tukums, LV-3101 Tālr.: +371 26130864 Būvk.reg.nr.: 13819		Pasūtītājs: Rojas novada dome Zvejnieku iela 3, Roja, Rojas novads, LV-3264			
		Būvobjekts/adrese: Pašvaldības autoceļa "Autoceļa P126 - Kokdarbnīca - Mazroņi" seguma atjaunošana 88820070380, 88820070485, 88820070445, 88820070446, 88820080766			
			Rasējums: Ģenerālplāns. Savietoto inženiertīklu plāns. Satiksmes organizācijas plāns	Stadija: BP	Rasējuma nr.: GP-2 / TS-CD_6 Ras.lapa: 7 Lapas nr.:
Būvproj. daļas/sadaļas vadītājs: Oleg Dublik	Paraksts:	Datums: 02.01.2019			
Projektētājs: Oleg Dublik	Paraksts:	Datums: 02.01.2019	Mērogs: M 1:500	Arhīva numurs: 81386	Pasūtījuma (līguma) numurs: RND/2018/L-110

A3.2