



SIA "TALSU SPRIEGUMS"

Miera iela 35, Talsi, Talsu novads, LV-3201, Latvija
Tālrs: 63291298; 63291197, fakss: 63291299, e-pasts: info@talsuspriegums.lv
AS "SEB Banka", kods: UNLALV2X konts: LV81UNLA0028700467114

Projektētājs: **SIA "TALSU SPRIEGUMS"**

Reģ. Nr. 49003000127

Būvkomersanata Reģ. Nr. 0513-R

Pasūtītājs: **Rojas novada dome, reģ.Nr.90002644930**

Zvejnieku iela 3, Roja, Rojas nov., LV-3264

Pasūtījuma Nr.: **10P**

Būvobjekts: **Apgaismotas pastaigu takas izveide
Rojas pludmalē, Rojā, Rojas nov.**

Būvprojektēšanas stadija: **Tehniskā shēma**

Būvprojekta daļa: **Inženierrisinājumu daļa**

Sējuma numurs un marka: **I ELT- Elektroapgāde, ārējie tīkli;**

SIA "TALSU SPRIEGUMS" direktors:

Valdis Dūzens

Būvprojekta vadītājs:

Aigars Hazens

Būvprojekta sadaļas autors:

Aigars Hazens

Talsi 2017. gads.


Tehniskās shēmas sastāvs

Numurs	Marka	Nosaukums
		<i>Vispārīgā daļa</i>
I		Būvprojektēšanai nepieciešamie dokumenti
I		Paskaidrojuma raksts
		<i>Inženierisinājumu daļa</i>
I	ELT	Elektroapgāde, ārējie tīkli
I	ELT	Iekārtu, konstrukciju un materiālu kopsavilkums

Satura rādītājs

Numurs	Marka	Lapas nosaukums
		<i>Vispārīgā daļa</i>
		Būvkomersanta reģistrācijas apliecība
		Projekta vadītāja sertifikāts
		Projektēšanas uzdevums
		Ventspils reģionālās vides pārvaldes tehniskie noteikumi
		Augu sugu un biotopu eksperta atzinums
		Paskaidrojuma raksts
		<i>Inženierisinājumu daļa</i>
1	ELT	Vispārīgie rādītāji
2	ELT	Ģenerālplāns ar apgaismojuma balstu novietojumu, saskaņojumi
3	ELT	Apgaismojuma balstu novietojums uz topogrāfiskā plāna
4	ELT	Apgaismojuma balstu novietojums uz topogrāfiskā plāna
5	ELT	Apgaismojuma balstu novietojums uz topogrāfiskā plāna

Būvobjekts: Apgaismotas pastaigu takas izveide Rojas
pludmalē, Rojā, Rojas nov.

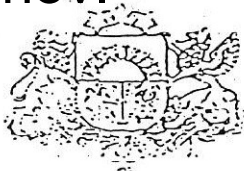

LATVIJAS REPUBLIKAS EKONOMIKAS MINISTRIJA

Brīvības ielā 55, Rīgā, L.V.-1519 ♦ Tālrunis 371-7013111 ♦ Fakss 371-7280882 ♦ E-pasts: passts@em.gov.lv

R ī g ā

BŪVKOMERSANTA REĢISTRĀCIJAS APLIECĪBA

izsniegta
sabiedrībai ar ierobežotu atbildību
TALSU SPRIEGUMS

vienotais reģistrācijas numurs: 49003000127

Komersants reģistrēts Būvkomersantu reģistrā 2005.gada 23.septembrī
(lēmums Nr. 522) saskaņā ar Ministru kabineta 2005. gada 28.jūnija
noteikumiem Nr.453 "Būvkomersantu reģistrācijas noteikumi"

Būvkomersanta reģistrācijas Nr. 0513-R

Ikgadējais informācijas atjaunošanas datums: 23.septembris

Atbildīgā amatpersona -
Būvniecības departamenta direktora vietnieks

A. Kiškurno

Z.V.

Būvobjekts: Apgaismotas pastaigu takas izveide Rojas
pludmalē, Roja, Rojas nov.



**LATVIJAS ELEKTROENERĢĒTIKU
UN ENERGOBŪVNIĒKU ASOCIĀCIJAS
SPECIALIZĒTAIS CERTIFIKĀCIJAS CENTRS**

ŠMERĻA IELA 1, RĪGA, LV-1006



SERTIFIKĀTS

Izsniegts

Aigaram Hazenam

(pers.kods 031071-12509)

Sertifikāts apliecina, ka tā saņēmējs saskaņā ar *Latvijas Elektroenerģētiku un Energobūvnieku asociācijas Specializētā Certifikācijas centra* nolikumu par sertifikātu izsniegšanas kārtību, kas apstiprināts 26.02.2009. un 18.05.2012. apstiprinātajām kvalifikācijas prasībām ir kompetents veikt darbus šādās jomās:

Elektroietaišu projektēšanas

1. Transformatoru apakšstacijas un sadales punkti līdz 35 kV
2. Gaisvadu līnijas un kabeļlīnijas līdz 35 kV
3. Ēku elektroinstalācija līdz 1 kV
4. Būvju zibensaizsardzība un pārspriegumaizsardzība līdz 1 kV

Sertifikāta Nr. 70 – 2134-1

Sertifikāta izsniegšanas datums: **2014. gada 22.janvāris**

Sertifikāta derīguma termiņš: **2019. gada 22.janvāris**



LEEA Specializētā Certifikācijas
centra vad.

I. Straume

Paskaidrojuma raksts

Tehniskā shēma "Apgaismotas pastaigu takas izveide Rojas pludmalē, Rojā, Rojas nov." izstrādāta pamatojoties uz Rojas novada pašvaldības pasūtījumu, ievērojot Rojas novada pašvaldības izdotos tehniskos noteikumus.

Tehniskajā shēmā paredzēta pastaigu takas apgaismojuma izbūve Rojas pludmalē. Paredzēts uzstādīt 32 apgaismojuma balstus.

Kā apgaismojuma avots paredzēti 50W LED gaismekļi, kas pieslēgti vēja ģeneratoram kombinācijā ar solārajiem paneļiem un akumulatoru baterijām. Iekārtu specifikāciju izvēlas pasūtītājs.

Atbilstoši Aizsargjoslu likuma 35. panta prasībām zemes īpašnieki, tiesiskie valdītāji vai lietotāji rakstveidā brīdināmi vismaz divas nedēļas pirms darbu uzsākšanas. Pirms uzsākt jebkurus būvdarbus būvuzņēmēja pienākums ir iegūt visu informāciju par esošajām virszemes un pazemes konstrukcijām un komunikācijām. Projektā sniegtā informācija neatbrīvo būvuzņēmēju no minētā pienākuma. Pirms darbu uzsākšanas, izņemt rakšanas atļauju un uz vietas izsaukt visus ieinteresēto organizāciju pārstāvjus.

Projektējamais objekts paredzēts elektroenerģijas pārvadei un sadalīšanai. Dotais tehnoloģiskais process ir bezatkritumu, ko nepavada kaitīgi izdalījumi apkārtējā vidē (kā arī ūdenī tā gaisā), bet trokšņu un vibrācijas līmenis, ko rada iekārtas, nepārsniedz pieļaujamās normas.

Ugunsdrošību objektā nodrošina pielietotie materiāli un tehnoloģijas, kā arī aizsardzība pret īsslēgumu un pārslodzi.


Visi celtniecības un montāžas darbi jāveic saskaņā ar drošības tehnikas, tehniskās ekspluatācijas un elektroizbūves noteikumiem Latvijas Republikā, kā arī uzraugošo institūciju pārstāvju klātbūtnē.

Visas atsauces uz izgatavotāju firmām liecina tikai par šo iekārtu, materiālu un izstrādājumu kvalitāti. Specifikācijā norādīto materiālu nomaina ir iespējama ar citiem tehniski analogiem materiāliem, ja tie atbilst AS "Sadales tīkls", LV un ES normatīvo aktu prasībām. Darbi, iekārtas un materiāli, kas nav paredzēti specifikācijā, jāparedz montāžas organizācijai, balstoties uz savu personīgo montāžas pieredzi.

Projekta daļas vadītājs:

Aigars Hazens

Objekta atrašanās vieta

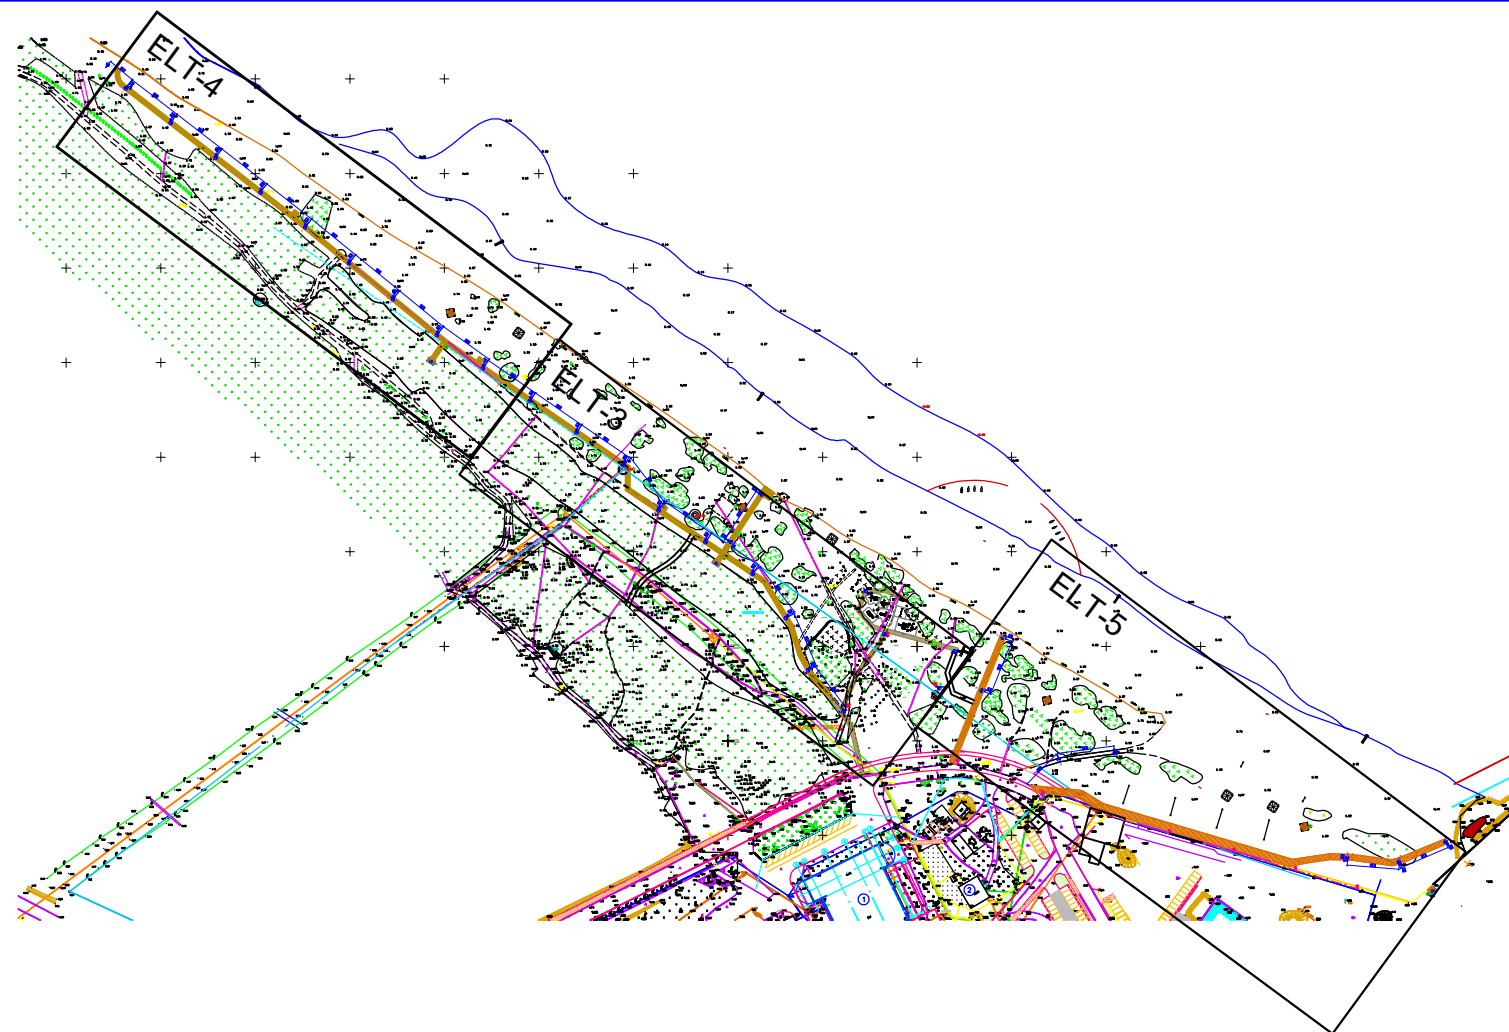

SASKAŅOJUMA NOTEIKUMI

1. Trīs dienas pirms darbu sākuma ierasties
un kopā ar SIA Lattelecom darbinieku veikt
izmaiņas apakšzemes sakaru būvēs, veicamo darbu joslas

2. Dienu pirms darbu sākuma izsaukt pa tālruni
Nr. 26404963
SIA Lattelecom darbinieku uz veicamo darbu vietu.

SASKAŅOTS **lattelecom**
ar SIA Lattelecom
Nr. 31.9-10136/0504
2017.04.04.

lattelecom
Mārtiņš Zole
SIA Lattelecom
Līniju uzraudzības inspektors

SASKAŅOTS
Rojas novada Dome
Izpildītājs [Signature] J. Pīle
2017.04.04.

SASKAŅOTS
Rojas novada Dome
Izpildītājs [Signature] J. Pīle
2017.04.04.

AS "Sadales tīkls"
Dienvidu Eksploataācijas daļa
Talsu nodaļa
SASKAŅOTS
2017.04.04. [Signature]
AS "Sadales tīkls"
Eksploataācijas funkcija
Dienvidu Eksploataācijas daļas
Talsu nodaļas meistars
Māris Uplejs

Pasūtītājs: Rojas novada dome, reģ.Nr.90002644930 Zvejnieku iela 3, Roja, Rojas nov., LV-3264	Amats Izstrādāja Projekta daļas vadītājs	Uzvārds Aigars Hazens	Paraksts	Datums 19.06.2017.
Objekts:Apgaismotas pastaigu takas izveide Rojas pludmalē, Rojā, Rojas nov.	Mērogs	Pasūtījuma un arhīva reģ. Nr.	Stadija	Lapa
Lapa:	1:500	10P	TS	2
Ģenerālplāns ar apgaismojuma balstiem, saskaņojumi	Sējuma Nr. un marka I-ELT	SIA "TALSU SPRIEGUMS" Miera iela 35, Talsi, Latvija, LV-3201		

