


Vispārīgie norādījumi

- Tehniskais projekts izstrādāts uz IK Visvalda Shēpsa sagatavotā topogrāfiskā plāna (skat. Izmērētuļus).
- Rojas stadiona būvprojekts izstrādāts, pamatojoties uz Roja novada domes projekta sānas uzdevumu, ķeodēmisko izpētes rezultātu, pāriņķosās atzīmējumos.
- Relatīvā augstuma attiecība absolūtais augstums dzīlē +12.33 LKS 92/TM koordinātu sistēmā
- stāvās vietas koncentrētās
- Pirms materiālu un konstrukciju pasūtīšanas, veikt visu izmēru un plesīšības kontroli.
- Visi būvīgā izziņotās saistībās ar Šo Projekti un LR "Vispārējumu likumotiekiem".
- Pirms saņemības darbu uzsākšanas pilnvarotā detalizētā legādes un laukumu izbūves iekārtu inventāra.
- Pirms saņemības zonu detalizētā legādes un laukumu izbūves iekārtu inventāras ar Latvijas vienlatīktiskas savienības termiskajiem normatīviem.
- Veicot būvdarbus jāievēro un nedrošinās, ka saņemības zonu detalizētā legāde un atbilst IAAF normatīviem.
- Ieburētās sašančanasas ar pastātnēju un būvdarbu izplīdos normatīvām tehniskajām pārījumām.
- Visiem būvmatu terālijiem pārījumām, atliecīgākā standartā norādītajām tehniskām pārījumām.

Citi materiāli, kuri parādīti nav zemāk, kā norādītais, pieļēšanu saņemt ar pasūtījumi.

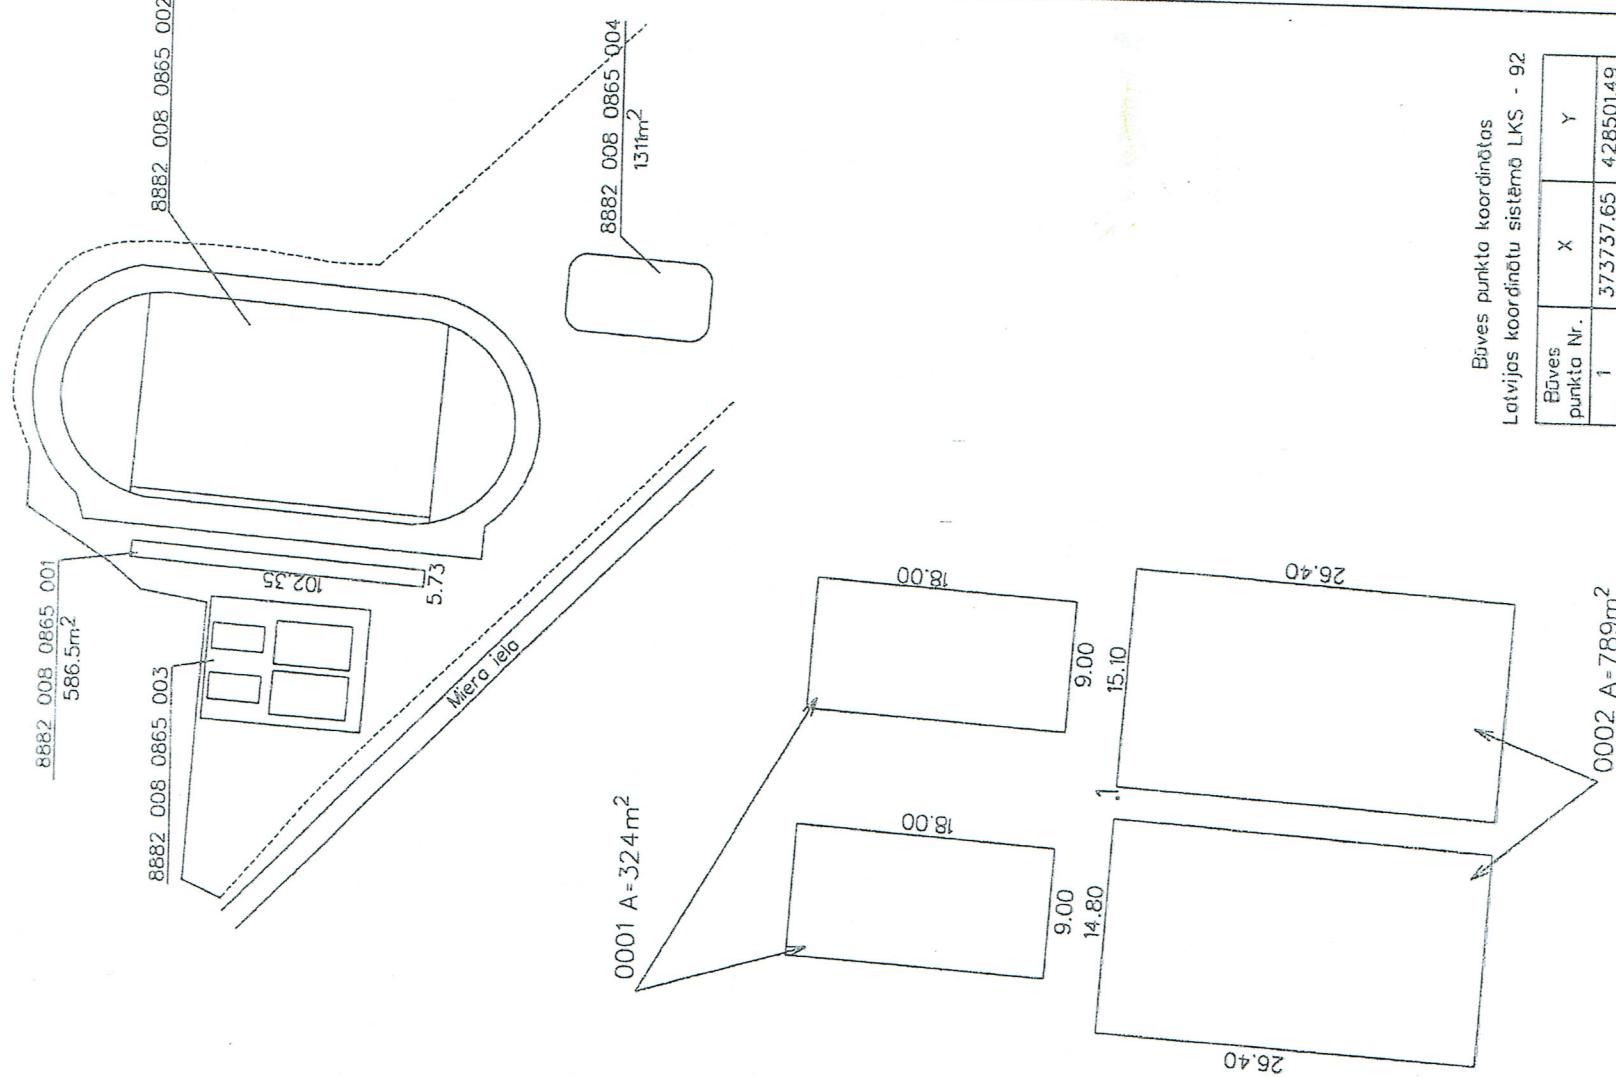

Būves punkta koordinātās Latvijas koordinātu sistēmā LKS - 92		
Būves punkta Nr.	X	Y
1	373737.65	428501.49

INŽENIERBŪVES PLĀNS

Būves kadastra apzīmējums	Mērogs
8882 008 0865 003	1 : 500
Uzmērija	V.Kahnozols

22.10.2007