


TALSU ARHITEKTU BIROJS

RAIŅA IELA 17, TALSI, LV-3201 TEL.:29477592 REG.NR. 41203005815
BŪVKOMERSANTA REG. NR. 2609-R

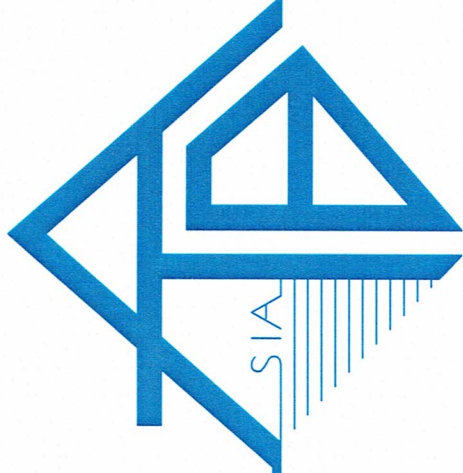

PROJEKTA SATURS

- 1.Būvkomersanta reģistrācijas apliecība (SIA „Talsu arhitektu birojs”)-kopija 1lpp.
- 2.Būvprakses sertifikāts 20-2539-kopija 1lpp.
3. Paskaidrojuma raksts 1lpp.
- 4.Paskaidrojuma raksts par būvniecības ieceri 7lpp.
- 5.Nomas Līgums Nr.RND/2016/L46 7lpp.
- 6.Zemes vienības daļas robežu plāns 3lpp.
- 7.Zemesgrāmatas nodalījums 3lpp.
- 8.Topogrāfiskais plāns 1lpp.
9. Horizontālās piesaistes plāns GP-1
- 10.Rojas pludmales pieejamības uzlabošanas vispārīgie norādījumi AR -0
- 11.Pludmales pieejamības uzlabošanas arhitektūras AR sadaļas rasējumi pēc saraksta AR-1-3

PASŪTĪTĀIS:

ROJAS NOVADA DOME


Reg.Nr. 90002644930; Zvejnieku iela 3, Roja, Rojas novads, LV 3264

PASŪTĪJUMA NR.: TAB - 19 - 16

OBJEKTS:

Rojas pludmales pieejamības uzlabošana

Ostas iela 1, Roja, Rojas novads
2112 (ielas un ceļi)

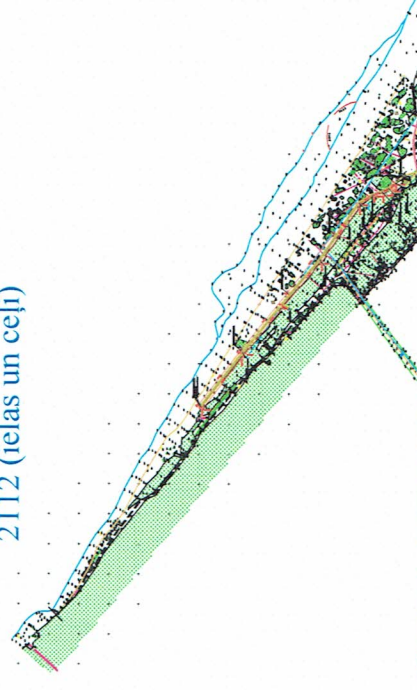

BŪVPROJEKTS

VISPĀRĒJĀ DAĻA

ARHITEKTŪRAS DAĻA

Būvprojekta ģenerālplāns

Arhitektūras risinājumi

EKONOMIKAS DAĻA

Būvdarbu apjomu saraksts

GP

AR

BA




VALDES PRIEKŠSĒDĒTĀIS

N. RAITUMS

Sajā būvprojektā ir iekļautas un izstrādātas visas nepieciešamās daļas atbilstoši būvatļaujā ietvertajiem nosacījumiem

BŪVPROJEKTA VADĪTĀJS: *D. SILĪNA*

TALSI - 2016.G.

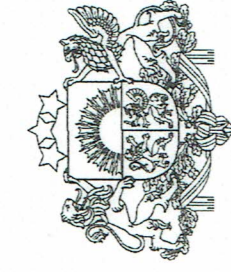

Mārtiņš Straume



Būvniecības stratēģijas nodaļas vadītājs

PASŪTĪTĀJS:

Jānis Pūce
Rojas novada domes izpilddirektors

IZPILDĪTĀJS:



PROJEKTĒŠANAS DARBA UZDEVUMS

Vispārīgie rādītāji:

1	2	3
	Projektējamā objekta nosaukums	Objekts
1.		Rojas pludmales pieejamības uzlabošana
2	Pasūtītāja organizācijas nosaukums, adrese, tālrunis	ROJAS NOVADA DOME Reģ. Nr. 90002644930; Zvejnieku iela 3, Roja, Rojas novads, LV-3264
3	Būvniecības veids	3.1. Jaunbūve LBN, Būvniecības likumam un Vispārīgo būvnoteikumu Prasībām Nr.500 no 01.10.2014. 3.2. Projektu noformēt saskaņā ar LR MK LBN 202-15 „Būvprojekta saturs un noformēšana” 01.07.2015.;
4.	Projektēšanas sadaļas	Vispārīgā sadaļa: • Paskaidrojuma raksts; • Izejmateriāli • Darba rasējumi AR • Darbu apjomi
6.		
7.	Projekta iesniegšanas un noformēšanas prasības	7.1. Projekta pielikums CD formātā 1 eksemplārā. Nododams pasūtītājam reizē ar projekta sējumiem. 7.2. Projekta būvvaldes eksemplārs noformējams cietos vākos 7.3. Būvprojekts iesniedzams 3 eksemplāros un CD formātā.
8.	Projekta saskaņošana, Veic izpildītājs	8.1. Ar Pasūtītāju, 8.2. Rojas apvienotā būvvalde.
9.	Izpildes termiņi	9.1. Tehnisko projektu, saskaņotu ar visām ieinteresētajām institūcijām un akceptētu Rojas apvienotā būvvaldē, izstrādā līdz 2016.gada 29.jūlijam
10.	Pielikumi projektēšanas uzdevumam nodrošina Pasūtītājs	10.1. Zemesgrāmatas kopija; 10.2. Zemes robežu plāna kopija; 10.3. Inženiertopogrāfiskais plāns

1.pielikums
Ministru kabineta
2014. gada 16. septembra
noteikumiem Nr.551

Rojas apvienotai būvvaldei

Paskaidrojuma raksts

Būvniecības ierosinātais (pasūtītājs) ROJAS NOVADA
DOME

(fiziskās personas vārds, uzvārds vai juridiskās personas nosaukums)
Reg. nr.90002644930
(fiziskās personas kods vai juridiskās personas reģistrācijas numurs)
Zvejnieku iela 3, Roja, Rojas novads, LV3264;
mob.t.nr.27052492
(dzīvesvieta vai juridiskā adrese, tālruņa numurs)
janis.puce@roja.lv
(elektroniskā pasta adrese)

Lūdzu izskatīt iesniegumu ROJAS PLUDMALES PIEEJAMĪBAS
UZLABOŠANA (laipas;informācijas stends;apgriešanās laukumi cilvēkiem ar
kustības traucējumiem)
(inženierbūves nosaukums)
būvniecībai/nojaukšanai.

I leceres dokumentācija

1. Būvniecības veids (vajadzīgo atzīmēt):
☒ jauna būvniecība; ☐ ierīkošana; ☐ nojaukšana;
☐ novietošana; ☐ pārbūve; ☐ restaurācija.
2. Ziņas par būvniecības ieceres objektu:
- 1) inženierbūves grupa I
(atbilstoši vispārīgajiem būvnoteikumiem)
- 2) inženierbūves paredzētais/esošais lietošanas veids 2112
(atbilstoši būvju klasifikācijai)
- 3) inženierbūves apbūves laukums, izņemot līnijveida inženierbūves gadījumā
(m²) 1052.2 kvm. (laipas un apgriešanās
laukumi)
- 4) inženierbūves augstums, izņemot līnijveida inženierbūves gadījumā (m)

PASKAIDROJUMA RAKSTS

Rojas pludmales pieejamības uzlabošanas projekta arhitektūras risinājuma daļa ,
pamatojoties uz Rojas Novada Domes , izstrādāta atbilstoši projektēšanas uzdevumam.
Zemes vienības kadastra apzīmējums 8882 008 0728
Īpašuma tiesības – Rojas ostas pārvalde
Nomātā zemes gabala platība -61532 kvm.
Zemes lietotājs un nomnieks – Rojas novada dome atbilstoši nomas Līguma
Nr.RND/2016/L46 nosacījumiem.

Teritorijas bilance			
Nomas zemesgabala kopplatība	61532	kvm.	100%
Laipas (proj.)	1050.20	kvm.	1.70%
Pārējā teritorija	60481.80	kvm.	98.30%

Ēku un būvju eksplikācija un apbūves tehniskie rādītāji

Koka laipu izbūve (platums 2m) – 1025.20 kvm. -512.70 m.
Apgriešanās laukums(2.5x2.5m)- 25.00 kvm. -4gab.
Informācijas stends -1 gab.

Projekts paredz izbūvēt gājēju laipas, apgriešanās laukumus un informācijas stendu
atbilstoši projekta konceptam, respektējot esošo pļavas veģetāciju.

KONSTRUKTĪVAIS RISINĀJUMS

Laipa un apgriešanās laukums–laipa balstīta uz imprignētiem koka konstrukcijas
statņiem 100x125mm, nostiprināti smilšu pamatnes gruntī ar iedzīšanas metodi.
Konstrukcija savstarpēji stiprināma tērauda profiliem un savilkta ar koka skrūvēm
atbilstoši projekta risinājumam. Statņu iegremdēšanas dziļums aptuveni 0.7 metri. Vīrs
pamatnes konstrukcijas iekļāt imprignētus dēļus 40 mm biezumā. Visām koka
konstrukcijām paredzēt virsmas apdari ar koksnes aizsargpārklājumu uz ūdens bāzes.

Informācijas stends

Izbūvēt atbilstoši projekta risinājumam, paredzot betona pamatnes izbūvi. Stenda karkass
veidots tērauda konstrukcijā ar imprignētu dēļu aizdari informācijas izvietošanai.(skatīt
AR-3)

juridiskās personas nosaukums, reģistrācijas Nr., juridiskā adrese, tālruna numurs)
Juridiskās personas norādītā kontaktpersona Rojas Novada Domes izpilddirektors Jānis Pūce

(vārds, uzvārds,
janis.puce@roja.lv mob.t.nr.27052492;

personas kods, tālruna numurs, elektroniskā pasta adrese)
6. Būvprojekta izstrādātājs (fiziskās personas vārds, uzvārds, personas kods, sertifikāta Nr. vai SIA TALSU ARHITEKTU BIROJS, reģistrācijas nr.41203005815; būvkomersanta reģ. nr.2609-R; Raiņa iela 17, Talsi, talsu novads juridiskās personas nosaukums, reģistrācijas Nr., būvkomersanta reģistrācijas apliecības Nr.)

7. Būvspeciālists (-i) projekta vad.būvinženiere DROŠMA SILIŅA, sertf.nr.20-2539 (vārds, uzvārds, sertifikāta Nr.)

8. Būvprojekta izstrādātāja un būvspeciālista (-u) apliecinājumi:
Risinājumi atbilst paredzētajam lietošanas veidam, normatīvajiem aktiem, vietējās pašvaldības saistošajiem noteikumiem, saņemtajiem tehniskajiem vai īpašajiem noteikumiem un neietekmēs citas būves vai tās daļas konstrukciju noturību, inženiertīklu funkcionēšanu, kā arī trešo personu īpašuma tiesības ir ievērotas.

Būvprojekta izstrādātājs 28.07.2016. (datums)
(paraksts)
Būvspeciālists (-i) 28.07.2016. (datums)
(paraksts)

9. Būvniecības ierosinātāja (pasūtītāja) apliecinājumi un paraksti:
9.1. Apliecinu, ka pievienotie īpašuma apliecinājuma dokumenti (kopijas) ir autentiski, patiesi un pilnīgi, attiecībā uz objektu nav nekādu apgrūtinājumu, aizliegumu vai strīdu. Apņemos īstenot inženierbūves ierīkošanu, nojaukšanu, novietošanu vai pārbūvi (vajadzīgo pasvītrot) atbilstoši izstrādātajai ieceres dokumentācijai.

Būvniecības ierosinātājs (pasūtītājs) Jānis Pūce 28.07.2016. (datums)
(vārds, uzvārds, paraksts)

9.2. Apliecinu robežzīmju esamību apvidū:

- 5) līnijveida inženierbūves garums (m) 512.70 m (laipas)
6) inženierbūves kadastra apzīmējums (esošām)
7) nojaukšanas metode (nojaukšanas gadījumā)
8) būvniecībā radīto atkritumu apsaimniekošana (nojaukšanas gadījumā)
9) būvniecībā radīto atkritumu apjoms (nojaukšanas gadījumā)
10) būvniecībā radīto atkritumu pārstrādes un apglabāšanas vieta (nojaukšanas gadījumā)
11) teritorijas sakārtošanas veids (nojaukšanas gadījumā)
12) inženierbūves īpašnieks vai, ja tāda nav, – tiesiskais valdītājs vai lietotājs Rojas novada dome; reģ. nr.90002644930 (fiziskās personas vārds, uzvārds, personas kods vai juridiskās personas nosaukums, reģistrācijas Nr.)

3. Ziņas par skarto nekustamo īpašumu:
1) nekustamā īpašuma kadastra numurs
2) zemes vienības vai būves adrese Ostas ielā 1,Roja,Rojas novads
3) zemes vienības kadastra apzīmējums 8882 008 0728
4) ja būvniecība paredzēta mežā (ja netiek plānota nojaukšana):
a) meža kvartāla numurs;
b) meža nogabala numurs;
c) atmežojamā platība sadalījumā pa meža nogabaliem;
5) nekustamā īpašuma īpašnieks vai, ja tāda nav, - tiesiskais valdītājs vai lietotājs

fiziskās personas vārds, uzvārds, personas kods vai
ROJAS OSTAS PĀRVALDE; REĢ.NR.90000338814 (Rīkojas īpašnieka – Latvijas Republikas Satiksmes ministrijas vārdā) juridiskās personas nosaukums, reģistrācijas Nr.)

4. Ziņas par būvniecības finansējuma avotu:
☐ privātie līdzekļi;
☒ publisko tiesību juridiskās personas līdzekļi;
☒ Eiropas Savienības politiku instrumentu līdzekļi;
☐ citi ārvalstu finanšu palīdzības līdzekļi.

5. Pilnvarotā persona (fiziskās personas vārds, uzvārds, personas kods, dzīvesvieta, tālruna numurs, elektroniskā pasta adrese)

Būvvaldes atbildīgā amatpersona _____

(vārds, uzvārds, paraksts)

(amats)

28.07.2016

(datums)

13. Ieceres realizācijas termiņš _____

(datums)

2018.10.08

14. Atzīme par būvdarbu uzsākšanas nosacījumu izpildi _____

(datums)

Būvdarbu veicējs/būvētājs _____

(fiziskās personas vārds, uzvārds, personas kods,

dzīvesvieta, tālruna numurs vai juridiskās personas nosaukums, reģistrācijas Nr.,

būvkomersanta apliecības reģistrācijas Nr., juridiskā adrese, tālruna numurs)

Būvvaldes atbildīgā amatpersona _____

(amats)

(vārds, uzvārds, paraksts)

(datums)

15. Lēmums par atteikšanos akceptēt ieceri _____

Lēmuma numurs _____, datums _____

Būvvaldes atbildīgā amatpersona _____

(amats)

(vārds, uzvārds, paraksts)

(datums)

II Būvdarbu pabeigšana

16. Informācija par būvdarbu pabeigšanu

Apliecinu, ka būvdarbi ir pabeigti, un iesniedzu (ierīkošanas, novietošanas vai pārbūves gadījumā):

☐ inženierbūves novietnes izpildmērījuma plānu;

☐ aktuālu kadastrālās uzmērīšanas lietu (ja attiecīgā inženierbūve atbilstoši normatīviem aktiem tiek kadastrāli uzmērīta).

Apliecinu, ka būvdarbi ir pabeigti, teritorija ir sakārtota un visi būvniecībā radušies atkritumi ir apsaimniekoti atbilstoši normatīvajos aktos noteiktajām prasībām, un iesniedzu būvlaukuma izpildmērījuma plānu (nojaukšanas gadījumā).

Informēju, ka būvniecībā radīto atkritumu apsaimniekošanu veica _____

Būvniecības ierosinātājs (pasūtītājs) Jānis Pūce 28.07.2016.

_____ (vārds, uzvārds, paraksts) _____ (datums)

10. Pielikumā – iesniegtie dokumenti (atbilstoši situācijai, vajadzīgo atzīmēt):

īpašuma, valdījuma vai lietojuma tiesības apliecinājoši dokumenti uz 13 lapām;

☐ tehniskos vai īpašos noteikumus uz _____ lapām;

☐ paredzētās būvdarbu veikšanas vietas fotofiksācijas uz _____ lapām;

☒ grafiskos dokumentus ar inženierbūves vizuālo risinājumu, izņemot inženierbūves nojaukšanas gadījumā, uz 4 lapām;

☒ zemes gabala derīgs topogrāfiskais plāns vai instrumentāli uzmērīts zemes robežu plāns uz 1 lapām;

☐ novietnes plāns atbilstošā mērogā, kurā norādīts paredzētās inženierbūves novietojums zemes gabalā un tās ārējie izmēri, uz derīga topogrāfiskā plāna pilsētās un ciemos, bet ārpus pilsētām un ciemiem uz instrumentāli uzmērīta zemes robeža plāna, izņemot inženierbūves nojaukšanas gadījumā, uz _____ lapām;

☐ ražotāja izstrādātā tehniskā dokumentācija gatavas inženierbūves novietošanas gadījumā uz _____ lapām;

☒ saskaņojumi ar zemes gabala īpašnieku gadījumā, ja būvniecības ierosinātājs (pasūtītājs) nav zemes gabala īpašnieks, un trešajām personām uz GP-1 lapām;

☐ ja būvniecība paredzēta mežā, – zemes plāns ar iezīmētām būvniecībai paredzētās atmežojamās meža zemes robežām un atmežojamās meža zemes skici, kas sagatavota atbilstoši normatīvajiem aktiem par koku ciršanu mežā, uz _____ lapām;

☐ citu personu atļaujas vai saskaņojumi uz _____ lapām;

☐ dokumenti normatīvajos aktos noteiktajos gadījumos uz _____ lapām;


☐ būvniecības ierosinātāja (pasūtītāja) pilnvara (ja iesniegumu iesniedz pilnvarota persona) _____ lapām;

☐ citi dokumenti: _____ uz _____ lapām.

Aizpilda būvvalde

11. Teritorijas plānojumā (lokālplānojumā, detalplānojumā) galvenā izmantošana (papildizmantošana) (ja netiek plānota nojaukšana) _____.

12. Būvvaldes atzīme par būvniecības ieceres akceptu

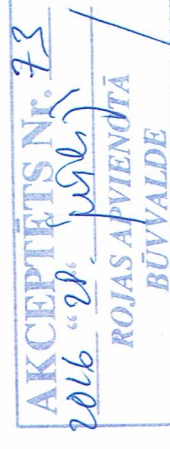

4. Paskaidrojuma raksta attiecīgās ailes paplašināmas gadījumā, ja nepieciešams atspoguļot vairāk informācijas.
5. Ja vienlaikus ar inženierbūves būvniecību vai nojaukšanu tiek realizēta citas pirmās grupas būves būvniecība vai nojaukšana, paskaidrojuma raksts papildināms ar informāciju par būvējamo vai nojaucamo citu būvi un dokumentiem atbilstoši citiem speciālajiem būvnoteikumiem.

Būvniecības ierosinātais (atkritumu apsaimniekotāja nosaukums) _____
(vārds, uzvārds, paraksts) _____ (datums)

17. Būvdarbu garantijas termiņš _____

Pēc inženierbūves pieņemšanas ekspluatācijā _____ gadu laikā atklājušos būvdarbu defektus būvdarbu veicējs novērsīs par saviem līdzekļiem.

18. Būvdarbu pārbaude _____

Objekts apsekots _____
(datums)

un konstatēts, ka būvdarbi veikti/nav veikti (vajadzīgo pasvītrot) atbilstoši akceptētajai ieceres dokumentācijai.

19. Lēmums par konstatētām atkāpēm no akceptētās būvniecības ieceres vai būvniecību reglamentējošajiem normatīvajiem aktiem

Lēmuma numurs _____, datums _____

Lēmuma izpildes termiņš _____

Būvvaldes atbildīgā amatpersona _____
(amats)

(vārds, uzvārds, paraksts) _____ (datums)

20. Atzīme par būvdarbu pabeigšanu

Izdota izziņa par inženierbūve neesību, numurs un datums (nojaukšanas gadījumā) _____

Būvvaldes atbildīgā amatpersona _____
(amats)

(vārds, uzvārds, paraksts) _____ (datums)


Piezīmes:

1. Pieaicinātie būvspeciālisti norādāmi 7. punktā un tie paraksta 8. punktā ietverto apliecinājumu.
2. Dokumenta rekvizītus „paraksts” neaizpilda, ja elektroniskais dokuments ir noformēts atbilstoši elektronisko dokumentu noformēšanai normatīvajos aktos noteiktajām prasībām.
3. Katru paskaidrojuma raksta daļu aizpilda atsevišķi – izstrādājot ieceres dokumentāciju un pabeidzot būvdarbus.

- 1.5. veikti savienoto laipu konstrukciju, t.sk. apgriešanās laukumu, apstrādi ar koksnes aizsargpārklājumu uz ūdens bāzes;
- 1.6. gar atjaunotajām un no jauna ierīkotajām takām izvietot 32 rūpnieciski ražotas laternas ar LED gaismekli, saules baterijām, vēja ģeneratoriem un akumulatoriem;
- 1.7. laternas uzstādīt 8 m augstumā, laternu pamatus ierakt 1,7m dziļumā no dzelzsbetona materiāla;
- 1.8. laternu uzstādīšanas vietu izbūvi un uzstādīšanu veikt ar rokām vai izmantojot mini ekskavatoru;
- 1.9. būvmateriālus pievest pie Darbības vietas pa esošām ciema ielām, uzglabāt esošā stāvā laukumā.
2. Nodrošināt laipu tuvumā esošo koku un to sakņu sistēmas mitruma režīma saglabāšanu, kokiem pietuvinātās vietās darbus veikt ar rokām, lai minimāli tiktu bojātas koku saknes, nodrošināt darbu veikšanas laikā koku aizsardzības pasākumus.
3. Nodrošināt būvdarbu veikšanas metodes, kas saucētu esošo kāpu reljefu un pēc iespējas mazāk skartu dabiskās kāpas. Aizliegta vēsturiskā zemes reljefa pārveidošana un kultūrvēsturiski nozīmīgu ainavas elementu pārveidošana un iznīcināšana.
4. Nodrošināt būvdarbu veikšanu ar videi un dabai saudzīgām darbu veikšanas metodēm, tehniskajiem līdzekļiem un tehnoloģijām.
5. Ārpus būvniecības teritorijas, aizliegts bojāt un iznīcināt dabisko zemsedzi un kāpu apaugumu.
6. Materiālu ilgstoša novietošana atļauta uz esošo piebraucamo ceļu nomalēm, stāvlaukumu.
7. Nodrošināt mehānismu ekspluatāciju tā, lai netiktu pielauta degvielas noplūde un grunts un gruntsūdeņu piesārņošana, paredzēt darbības avārijas (degvielas noplūdes) gadījumā.
8. Paredzēt laipas vairākos posmos izvietot atkritumu urnas, lai novērstu apkārtējās teritorijas piesārņošanu un piegūzošanu.
9. Nodrošināt atkritumu nodošanu apsaimniekošanai firmām, kas ir saņēmušas atiecīgā atkritumu veida apsaimniekošanas atļauju.
10. Līgumus par būvniecības atkritumu izvešanu no objekta atļauts noslēgt tikai ar atkritumu apsaimniekošanas uzņēmumiem, kas atbilstoši Ministru kabineta 15.04.2014. noteikumu Nr.199 "Būvniecībā radušos atkritumu un to pārveidojumu uzskaites kārtība" prasībām, elektroniski reģistrējušies būvniecībā radušos atkritumu pārveidojumu uzskaites valsts informācijas sistēmā (BRAPUS).
11. Būvniecības darbu veikšanas laikā nepieļaut apkārtējās vides piesārņošanu ar atkritumiem.
12. Gadījumā, ja šo tehnisko noteikumu prasības nevar izpildīt, būvprojekta tehniskos risinājumus saskaņot ar Valsts vides dienesta Ventspils reģionālo vides pārvaldi.
13. Pēc būvdarbu pabeigšanas veikt teritorijas sakārtošanu.
14. 14 dienas pirms objekta nodošanas ekspluatācijā Valsts vides dienesta Ventspils reģionālajā vides pārvaldē iesniegt projektu dokumentāciju, izpildedokumentāciju un dokumentus, kas apliecina šo tehnisko noteikumu izpildi, t.sk. sadzīves un bīstamo atkritumu, kas radušies būvniecības procesā, nodoto daudzumu deponēšanai vai otrreizējai pārstrādei normatīvajos aktos noteiktajā kārtībā.

Izvērtētā dokumentācija:

1. Paredzētās darbības iesniegums uz 12 lapaspusēm;
2. Iesniedzēja sagatavotā informācija uz 13 lapaspusēm;
3. Ietekmes sākotnējais izvērtējums uz 10 lapaspusēm;
4. Valsts un pašvaldību institūciju sniegtā informācija uz 6 lapaspusēm;
5. SIA "Talsu arhitektu biroja" 2016.gadā sagatavotais būvprojekta „Rojas pludmales pieejamības uzlabošana” sējums;

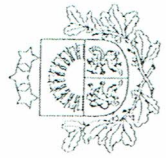

Valsts vides dienests

VENTSPILS REĢIONĀLĀ VIDES PĀRVALDE

Dāru iela 2, Ventspils, LV-3601, tālr. 63625332, fakss 63623375, e-pasts ventspils@ventsipils.vd.gov.lv, www.vd.gov.lv
Ventspils

Tehniskie noteikumi Nr.VE17TN0126

Izdoti saskaņā ar likuma "Par ietekmes uz vidi novērtējumu" 13. panta otro un ceturto daļu un Ministru kabineta 27.01.2015. noteikumu Nr.30 „Kārtība, kādā Valsts vides dienests izdod tehniskos noteikumus paredzētajai darbībai” 15. punktu.

Derīgi līdz 2022. gada 21. maijam.

Persona, kura gatavoja Roja novada dome, reģ. Nr. 90002644930, adrese: Zvejnieku iela 3, Roja, Roja novads, LV-3264, tālr. nr. 63232050, e-pasts: roja@roja.lv.

Paredzētā darbība: Roja pludmales pieejamības nodrošināšana, izbūvējot laipas/apgaismotas pastaigu takas (gājējiem un cilvēkiem ratīņkrēlos) Roja novada administratīvajā teritorijā esošās jūras piekrastes joslā.

Paredzētās darbības norises Roja novada zemes vienībās ar kadastra apzīmējumiem 8882 008 1065, 8882 008 1066, zemes vienības daļā ar kadastra apzīmējumu 8882 008 0728 8039, kas atrodas Baltijas jūras un Rīgas jūras līča piekrastes krasta kāpu aizsargjoslā (turpmāk Krasta kāpu aizsargjosla).

Pamatojums: 2017. gada 9. februārī Roja novada domes reģistrētais iesniegums un 20. februārī, 28. aprīlī saņemtā papildinformācija. Ventspils reģionālās vides pārvaldes 22.05.2017. ietekmes sākotnējais izvērtējums Nr.VE17SI0027, kurā iekļauts lēmums par ietekmes uz vidi novērtējuma procedūras nepiemērošanu.

Vides aizsardzības prasības:

1. Roja pludmales pieejamības nodrošināšanu atļauts veikt atbilstoši sākotnējai būvniecības iecerei, kura paredz:
 - 1.1. aizaunot esošās pastaigu takas 898,7 m garumā un 2 m platumā, nomainot vecās, nolietotās koka laipas pret jaunām;
 - 1.2. izbūvēt jaunas pastaigu takas 512,7 m garumā un 2 m platumā, uzstādot koka laipas;
 - 1.3. koka laipas sagatavot darbnīcā (tērauda detaļas atīrīt no rūsas, kokmateriālus impregnēt (2x ar smidzināšanu), gruntēt, 2 x krāsot), pieņemt ar rokām vai pievest ar tehniku, būvniecības laikā pārvietoties pa no jauna izveidotajām koka laipām;
 - 1.4. izbūvēt apgriešanās laukumus, kas domāti cilvēkiem ratīņkrēlos, 25 m2 platībā uz impregnētiem koka konstrukcijas statņiem, nostiprinot tos smilšu pamatnes gruntī ar iedzišanas metodi;

6. Ilzes Rērihas 22.04.2017. Eksperta atzinums par augu sugu un biotopu izpēti Rojas novada Rojas pagastā (īpašumu kadastra Nr.8882 008 0728) būvprojekta objekta „Rojas pludmales pieejamības uzlabošana, Ostas iela 1, Roja, Rojas novads” teritorijā.

Piemērotās tiesību normas:

1. Aizsargjoslu likuma 6.panta pirmā daļa, 36. panta piektā daļa;
2. Atkritumu apsaimniekošanas likuma 4. pants, 5. pants, 14. pants, 16. pants;
3. Būvniecības likuma 2.pants;
4. Likuma „Par ietekmes uz vidi novērtējumu” 13.panta otrā, ceturtā daļa;
5. Teritorijas attīstības plānošanas likuma 3.panta 1. un 3.punkts;
6. Vides aizsardzības likuma 3.panta pirmās daļas 3.punkts;
7. Ministru kabineta 27.01.2015. noteikumu Nr.30 „Kārība, kādā Valsts vides dienests izdod tehniskos noteikumus paredzētajai darbībai” 2., 15.punkts;
8. Ministru kabineta 07.01.2014. noteikumi Nr.16 „Troksņa novērtēšanas un pārvaldības kārtība”;
9. Ministru kabineta 15.04.2014. noteikumi Nr.199 “Būvniecībā radušos akritumu un to pārvaldījumu uzskaites kārtība”;
10. Ministru kabineta 19.04.2011. noteikumu Nr.302 „Noteikumi par akritumu klasifikatoru un īpašībām, kuras padara atkritumus bīstamus” 3. un 4. punkts;
11. Ministru kabineta 19.08.2014. noteikumu Nr.500 „Vispārīgie būvnoteikumi” 15.punkts.

Procesa dalībnieku viedoklis:

1. Valsts vides dienesta Ventspils reģionālās vides pārvalde (22.05.2017. ietekmes sākotnējais izvērtējums Nr.VEI7SI0027) secina, ka ierosinātā darbība neatbilst likuma „Par ietekmes uz vidi novērtējumu” 4. pantā un 1. pielikumā noteiktajām darbībām, kurām veicams ietekmes uz vidi novērtējums.
2. Ilzes Rērihas 22.04.2017. Eksperta atzinumā par augu sugu un biotopu izpēti Rojas novada Rojas pagastā (īpašumu kadastra Nr.8882 008 0728) būvprojekta objekta „Rojas pludmales pieejamības uzlabošana, Ostas iela 1, Roja, Rojas novads” teritorijā tiek secināts, ka izpētes teritorijā ir jau veikta saimnieciskā darbība – iekārtota taka ar segumu, bērnu rotaļlaukumi; īpaši aizsargājamos biotopus vairāk apdraud aizaugšana, nevis augu segas izmīdīšana, kas pierāda, ka labiekārtota vide ir pozitīvs faktors, salīdzinot ar nekontrolētu rekreāciju; Paredzētās darbības apjoms būtiski nepārsniedz pašreiz esošo labiekārtojumu apjomu, kas nodrošina rekreācijas slodzes novēršanu īpaši aizsargājamo biotopu teritorijā.

Tehniskajos noteikumos noteiktās vides aizsardzības prasības var grozīt saskaņā ar Ministru kabineta 2015. gada 27. janvāra noteikumu Nr. 30 „Kārība, kādā Valsts vides dienests izdod tehniskos noteikumus paredzētai darbībai” 25., 26. un 27.punktu.

Šos tehniskos noteikumus var apstrīdēt mēneša laikā no tā spēkā stāšanās dienas Vides pārraudzības valsts birojā Iesniegumu par apstrīdēšanu iesniegt Valsts vides dienesta Ventspils reģionālajā vides pārvaldē. Darzu ielā 2, Ventspils, LV-3601.

Direktore




I.Pļaviņa


22.05.2017.

Dermaka, 63624660, 28301191
indra.dermaka@vvd.gov.lv

Gājēju laipa 2 m

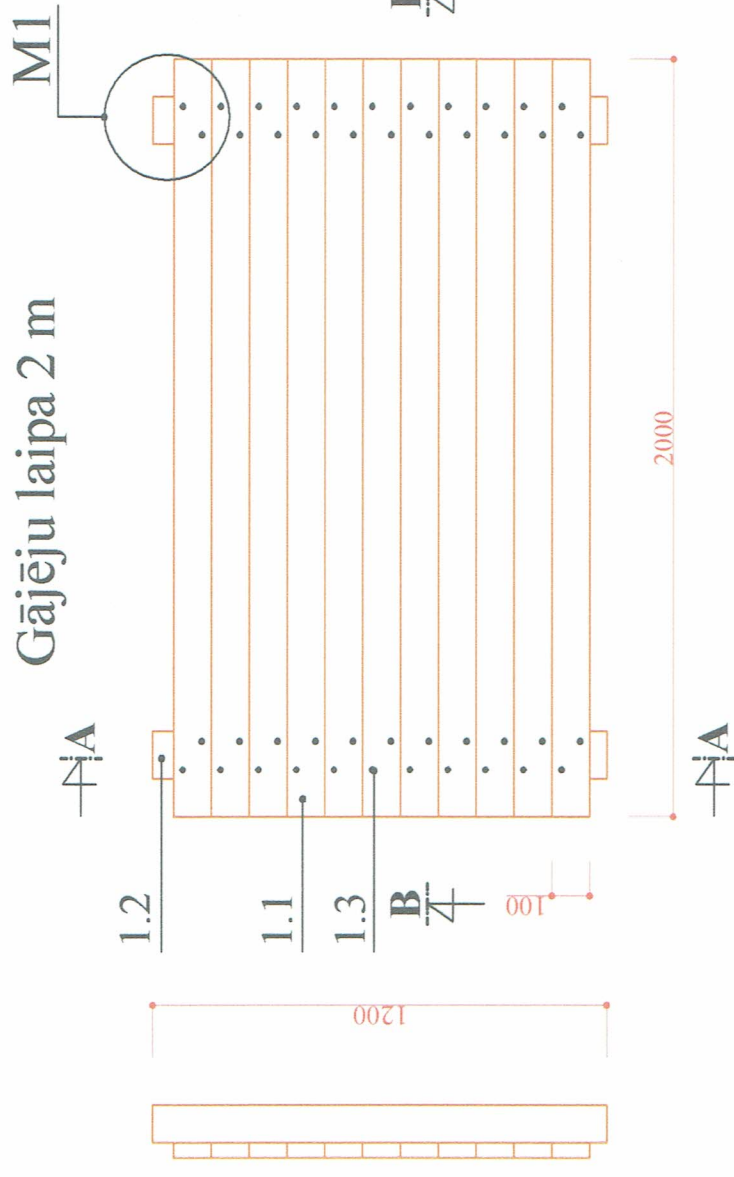


Gājēju laipas krēsls

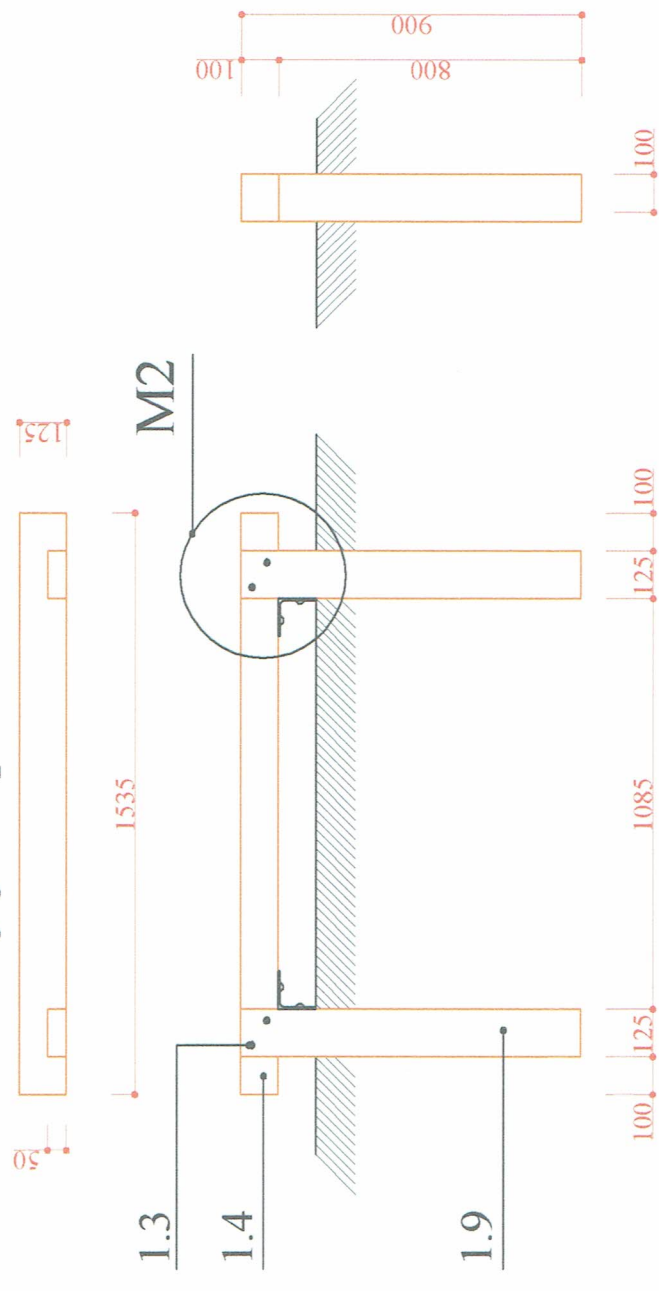


Mezqls M1




Mezgis M2

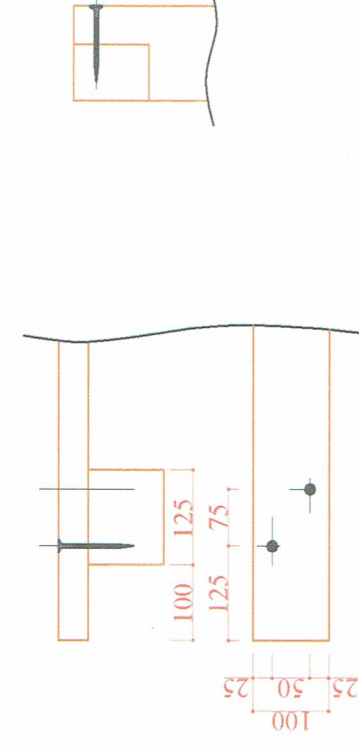

Griezums A-A

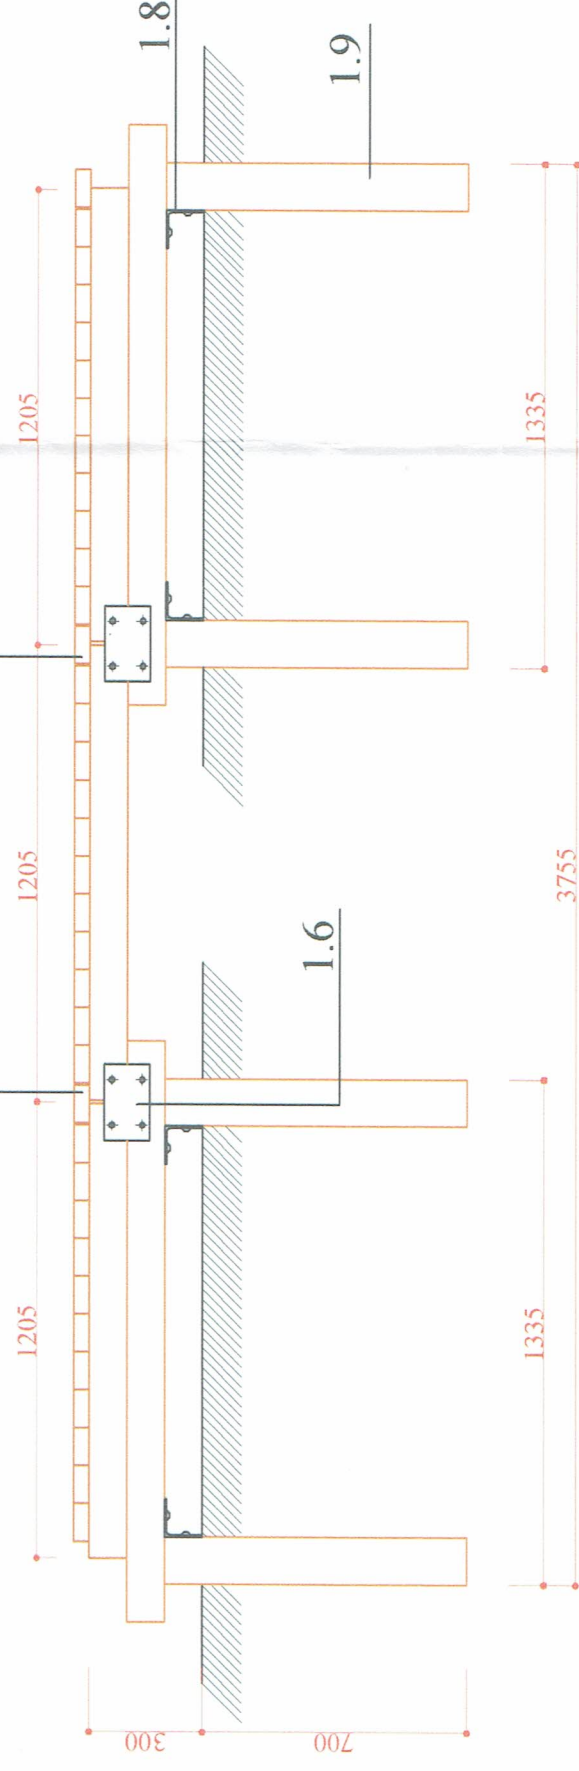

Griezums B-B


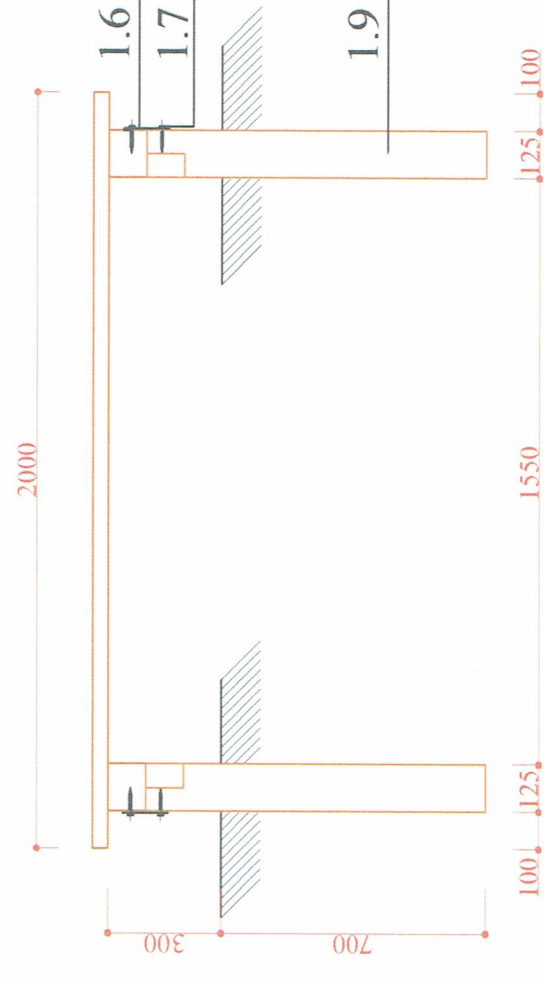


Piezīmes:


Krāsojums - KOLorex AKVA Nr. 3157
Koka konstrukcijas impregnētas

1. Izmēri doti mm


Apgriešanās laukums 2,5x2,5 m

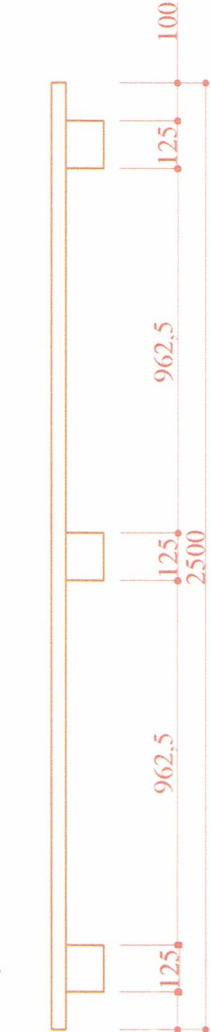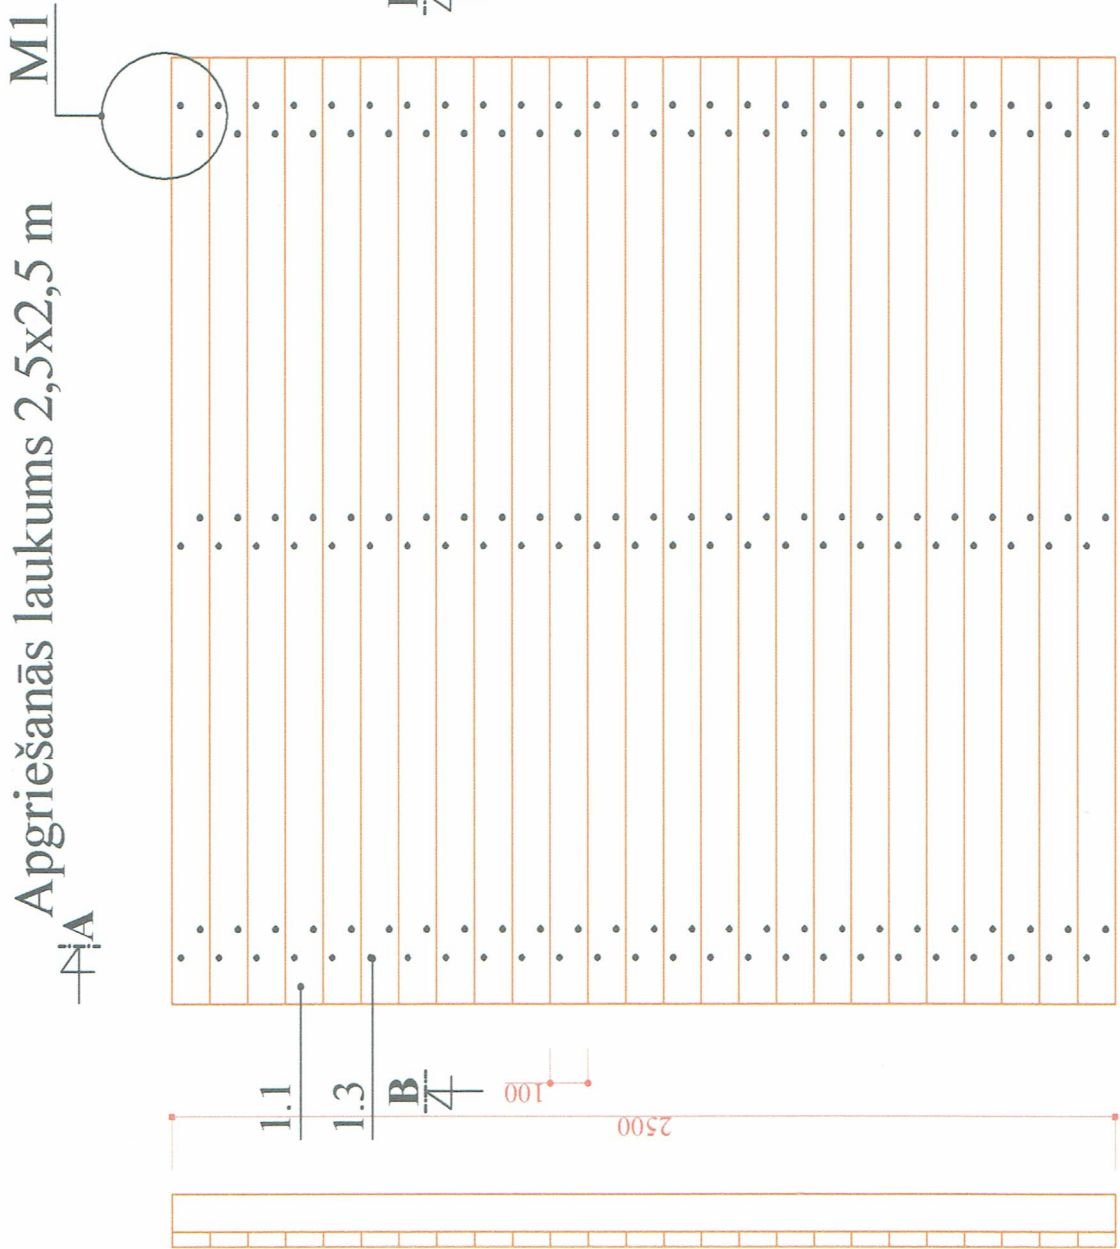


Griezums A-A

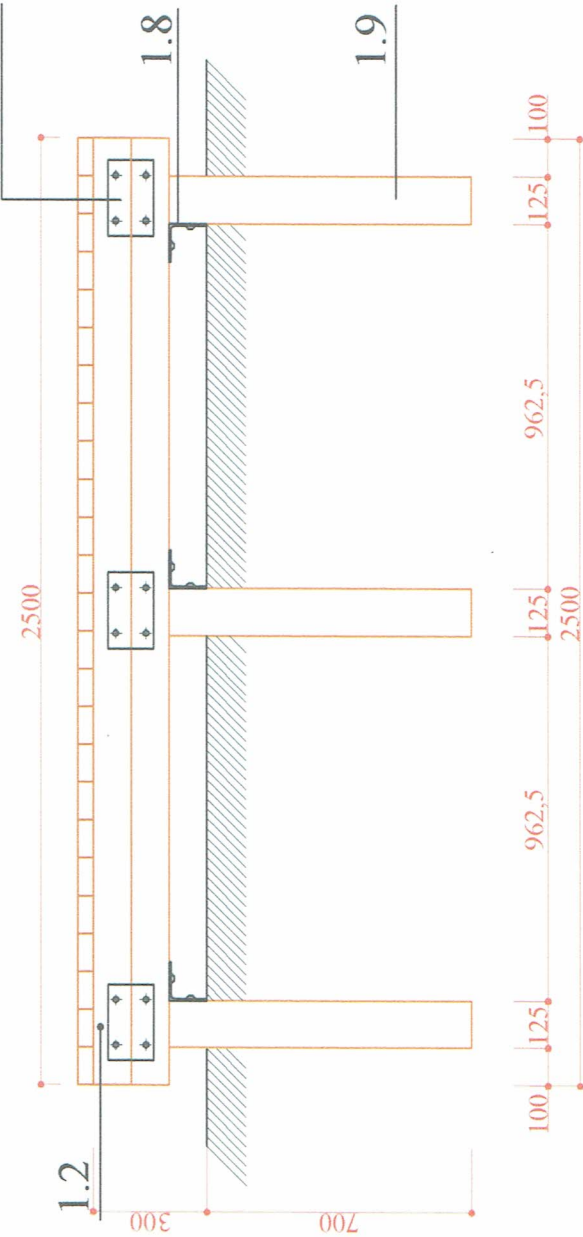


Laipas krēsls

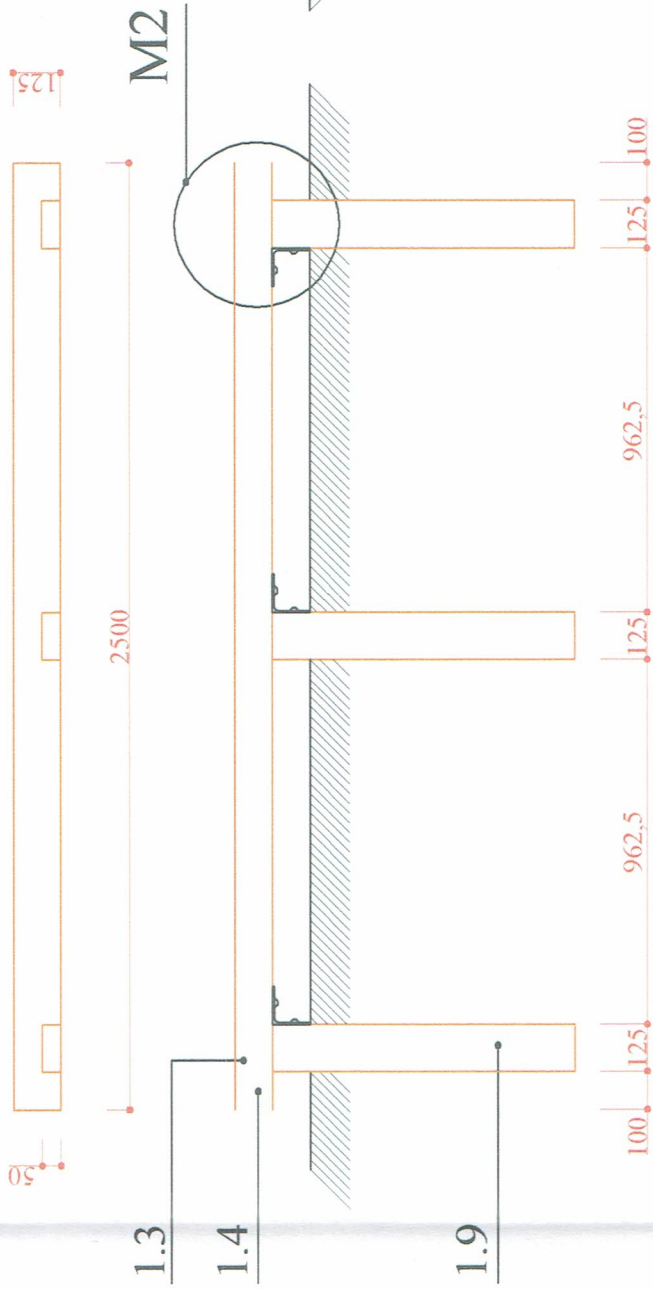


Mezģls M1

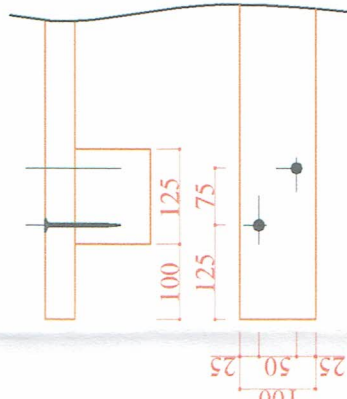


Mezģls M2

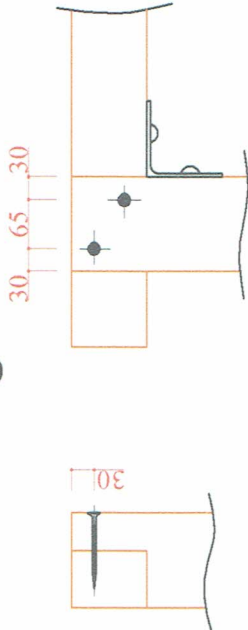


Griezums B-B

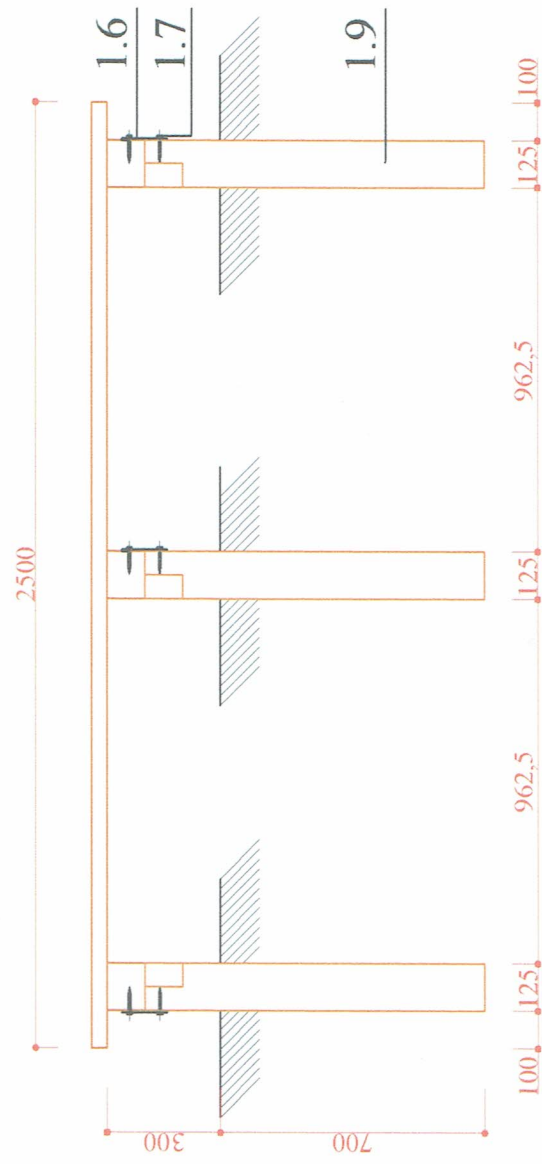

Griezumš A-A m1:25

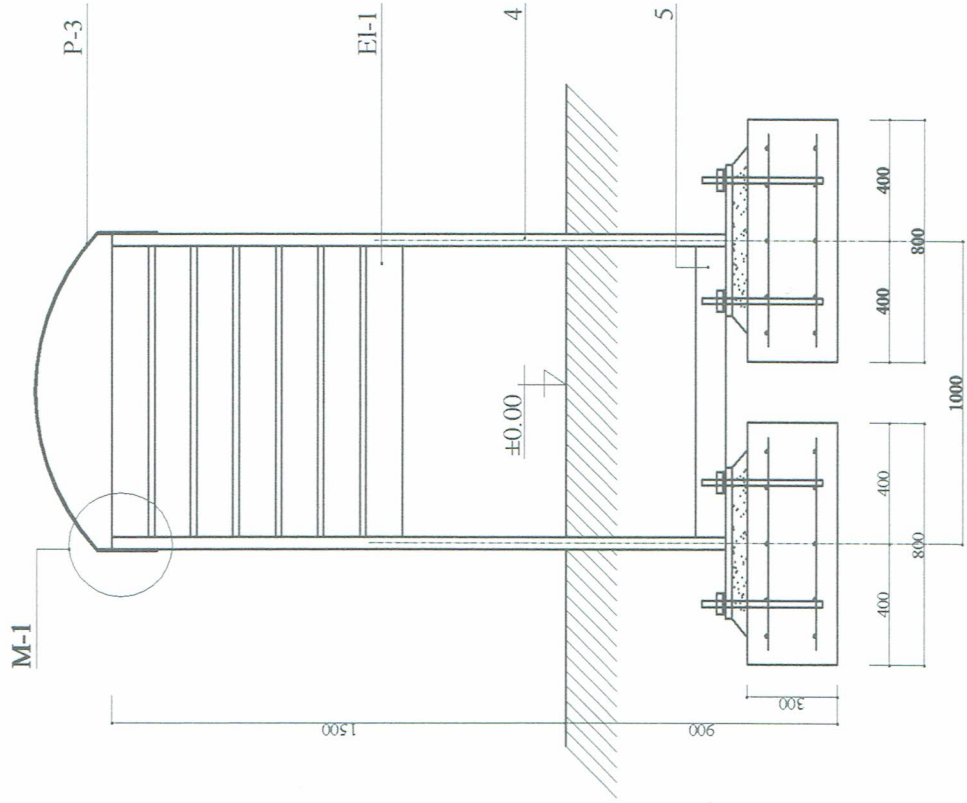



Griezumš B-B m1:25

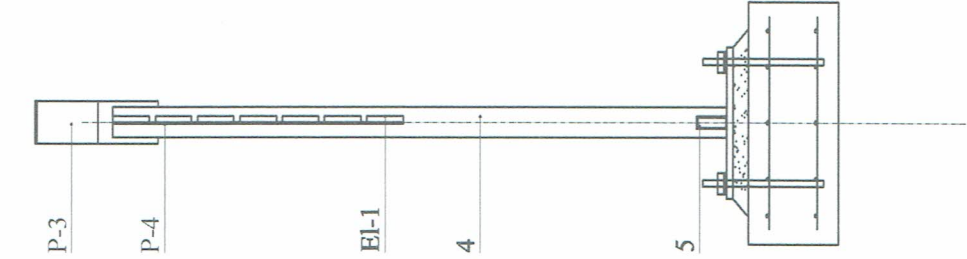


Piezīmes:

- 1. Izmēri doti mm, augstuma atzīmes m
- 2. Betona marka B-15
- 3. Betona kubatūra - 0,4 m3


Mezģls M-1 m 1:10

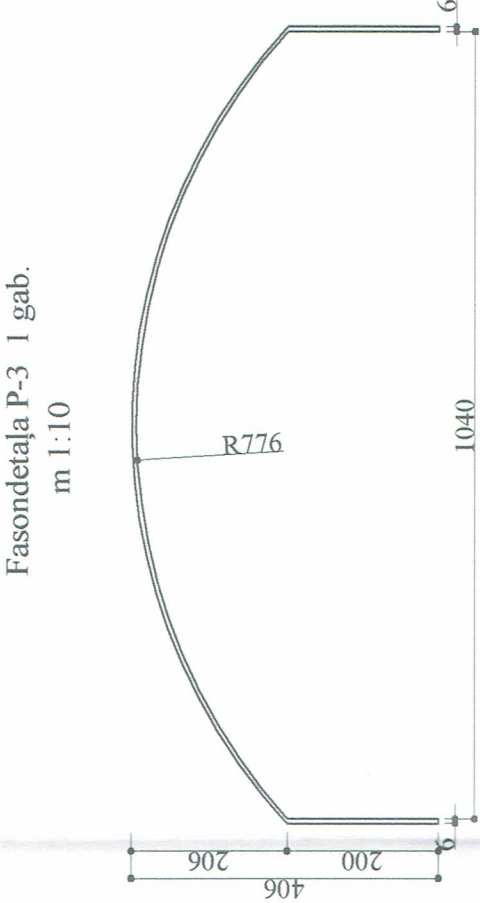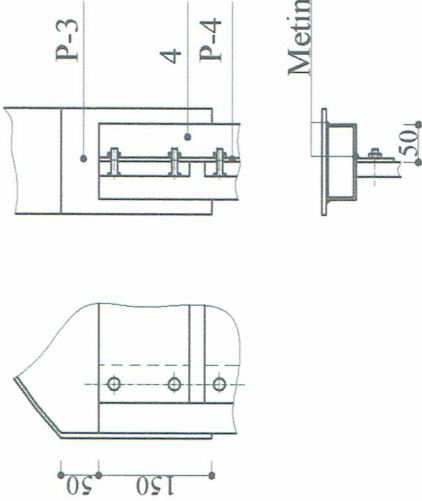

Fasondetaļa P-3 1 gab.
m 1:10

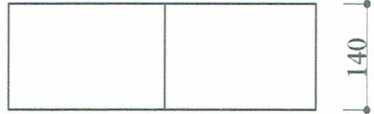


Fasondetaļa P-3 1 gab.
m 1:10

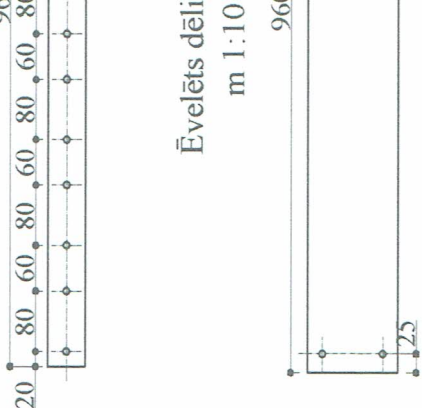

Ēvelēts dēlis
m 1:10


Atbalsta plāksne P-1 2 gab.
m 1:10

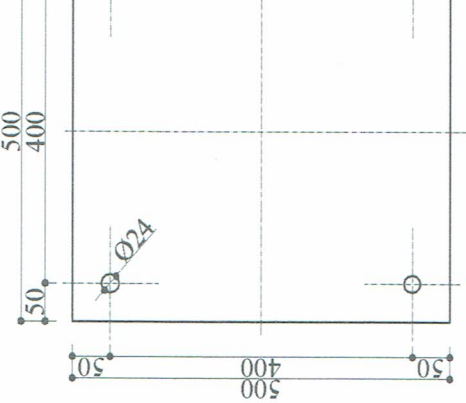


Elementu un materiālu specifikācija - vienam stendam

Poz.	Nosaukums	Profils mm	garums mm	Skaits	Kopgarums m	Svars kg	Piezīmes
S-1	Armāturāsiets	D-12; A-III	700	40	28	25	
P-1	Atbalsta plāksne	Tērauda loksne 500x8	500	2	1	31,4	
P-2	Plāksne	Tērauda loksne 70x4	70	8	0,56	1,2	
P-3	Fasondetaļa	Tērauda loksne 140x6	1560	1	1,56	10,3	
P-4	Fasondetaļa	Tērauda loksne 50x5	960	2	1,92	3,8	
1	Enkurskrūve	M 20	400	8	3,2	8	
2	Ieliekamā detaļa	Lepņa profils 40x40x4	600	4	2,4	5,8	
3	Ieliekamā detaļa	Lepņa profils 40x40x4	420	4	1,68	4	
4	Statnis	Profileaurule 100x40x3	2030	2	4,06	25	
5	Noturības saite	Profileaurule 100x40x3	960	1	0,96	6	
EI-1	Koka detaļa	20x120	960	7	6,72		Ēvelēts dēlis
	Skrūve ar uzgriezni	M8x35 (noapaļota galviņa)		28			
Kopā:						120	



4 2 gab.

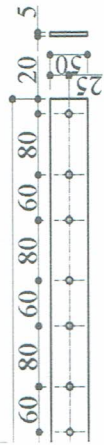

El-1 7 gab.

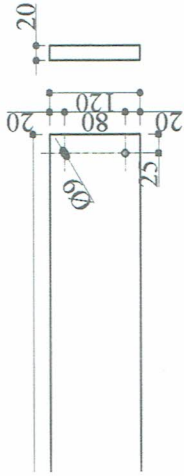

gab.

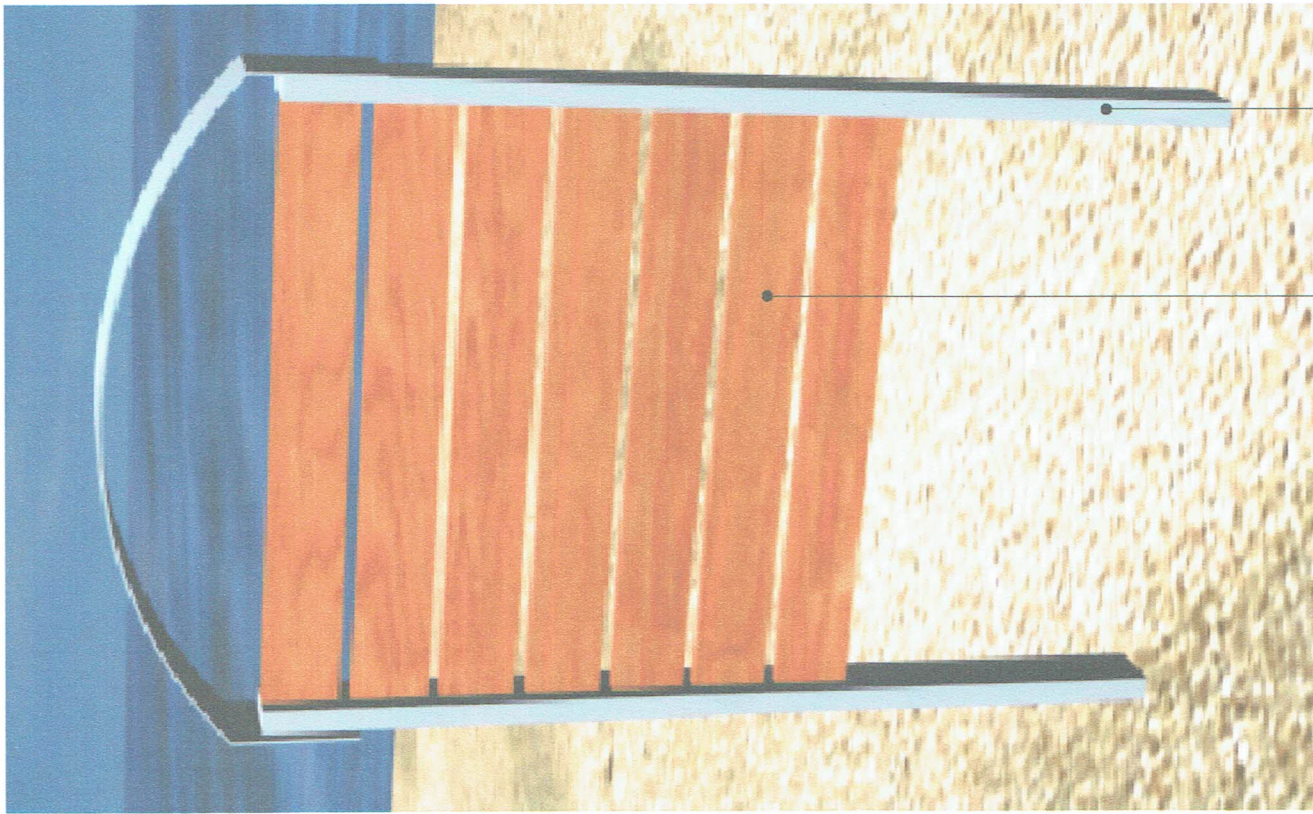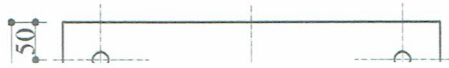

Dēļu elementi - 2 m^2
(krāsot no abām pusēm)
Metāla rāmis - $1,5\text{ m}^2$

Pasūtītājs	ROJAS NOVADA DOME		Pasūtījums Nr. TAB - 19 - 16	
	Reg.Nr. 90002644930; Zvejnieku iela 3, Roja, Rojas novads, LV 3264			
Objekts	Rojas pludmales pieejamības uzlabošana		Marka	Skaitis
	Ostas iela 4, Roja, Rojas novads		AR	3
Rasējums	Informācijas stends		Stadija	Inv. Nr.
			TP	M 1:10; 1:25
Proj.vadītājs	B. Silpa			
Arhitekts	N. Račums			
Izpildītājs	A. Morozovs			