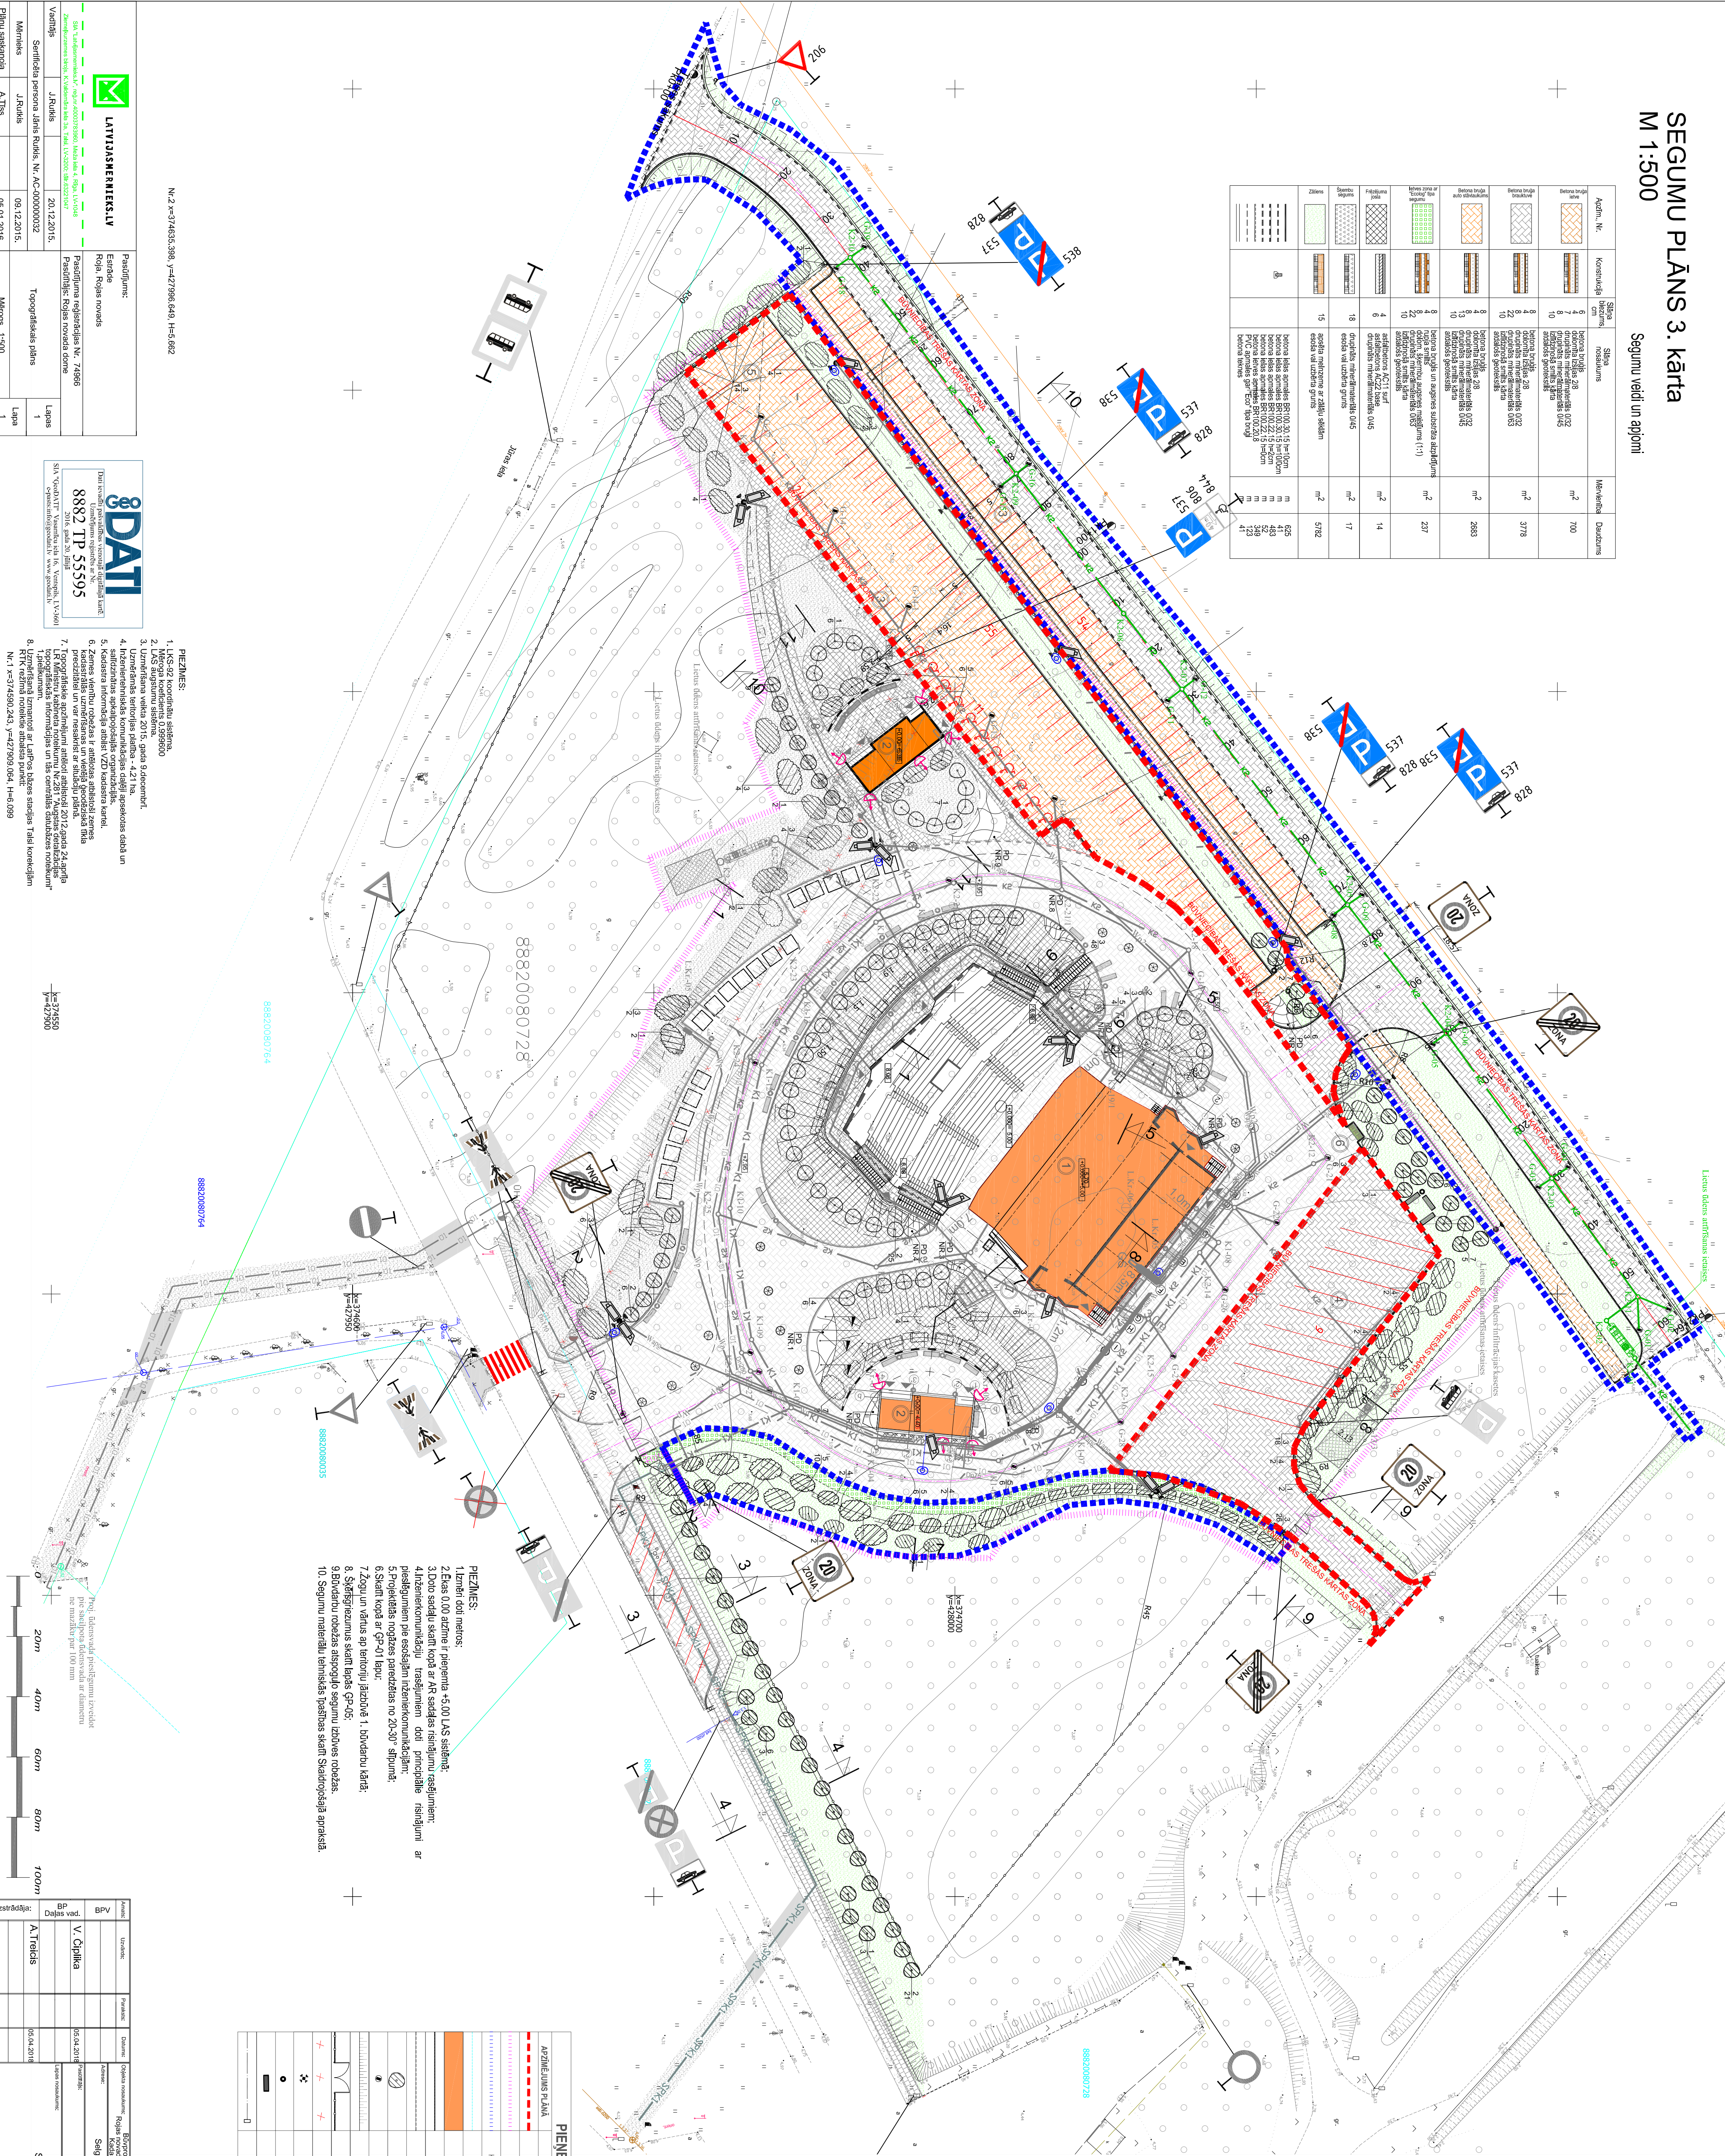


Segumu veidi un apjomu

[illegible]


lepriekš izbūvētie segumi un elementi


[illegible]