


Rojas novada ekspluatējošo organizāciju apliecinājums par plāna uzrādīto apakšzemes komunikāciju atbilstību šo organizāciju arhīvu materiāliem				
Inženierkomunikāciju turētājs	Inženierkomunikācija	Paraksts	Datums	Saskaņotājs
AS "Sadases tīkls"	vid. un zemsprieguma elektroapgādes tīkls	e-pasts	31.07.2018.	G.Kokins
SIA "Lattelecom"	elektronisko sakaru tīkls	e-pasts	07.08.2018.	G.Krūklis
VSI/A "Zemkopības ministrijas nekustamie īpašumi"	meliorācija	e-pasts	24.07.2018.	I.Freibergs
VAS "Latvijas Valsts radio un televīzijas centrs"	elektronisko sakaru tīkls	edoc	23.07.2018.	E.Hāns
				Nr. PN-9453
				Nr. 3399
				Nr. UV-15795.edoc

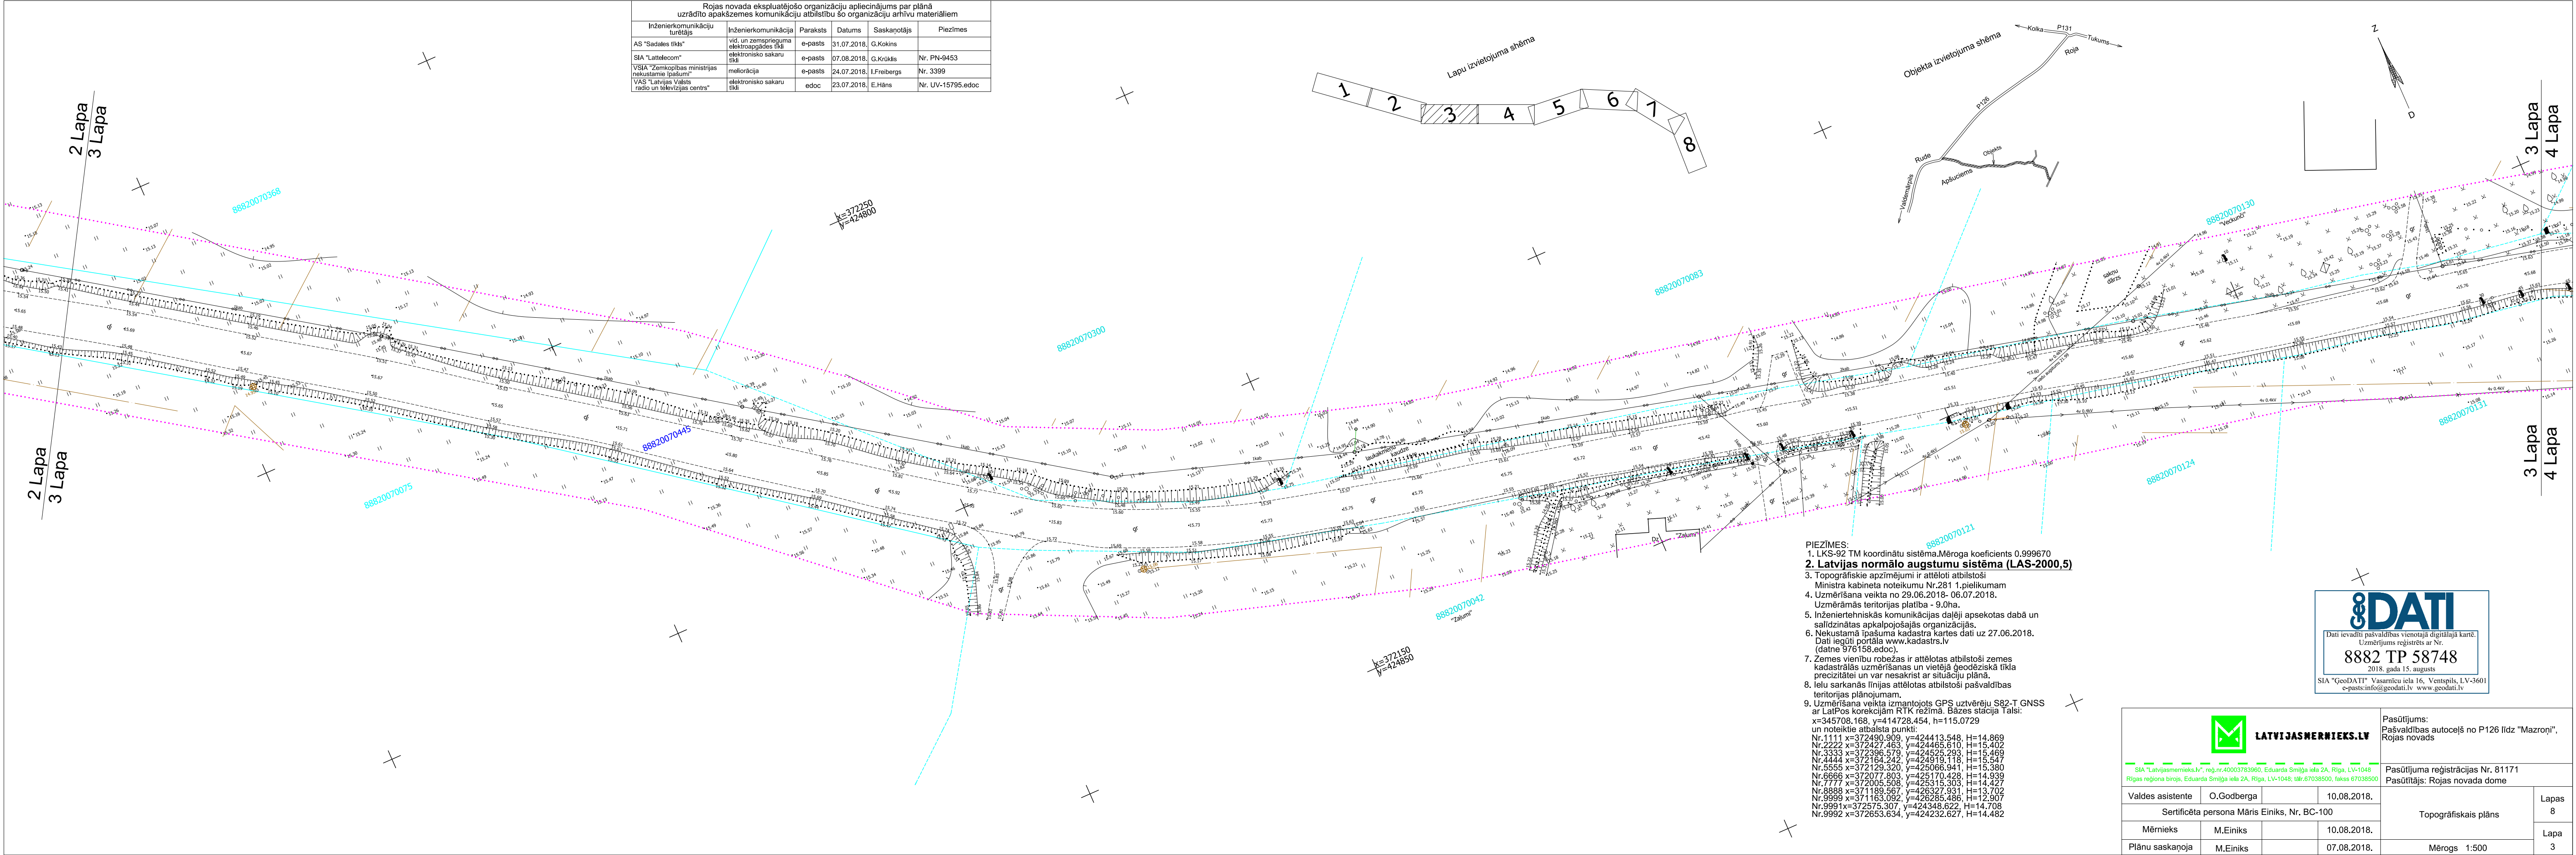

PIEZĪMES:
1. LKS-92 TM koordinātu sistēma. Mēroga koeficients 0.999670
2. **Latvijas normālo augstumu sistēma (LAS-2000,5)**
3. Topogrāfiskie apzīmējumi ir attēloti atbilstoši Ministra kabineta noteikumu Nr.281 1.pielikumam
4. Uzmērīšana veikta no 29.06.2018- 06.07.2018. Uzmērāmās teritorijas platība - 9.0ha.
5. Inženiertehniskās komunikācijas daļēji apsekotas dabā un salīdzinātas apkārpojošajās organizācijās.
6. Nekustamā īpašuma kadastra kartes dati uz 27.06.2018. Dati iegūti portāla www.kadastrs.lv (datne 376158.edoc).
7. Zemes vienību robežas ir attēlotas atbilstoši zemes kadastrālās uzmērīšanas un vietējā geodēziskā tīkla precizitātei un var nesakrist ar situāciju plānā.
8. Ielu sarkanās līnijas attēlotas atbilstoši pašvaldības teritorijas plānojumam.
9. Uzmērīšana veikta izmantojot GPS uztvērēju S82-T GNSS ar LatPos korekcijām RTK režīmā. Bāzes stacija Talsi: x=345708.168, y=414728.454, h=115.0729 un noteiktie atbalsta punkti:
Nr.1111 x=372490.909, y=424413.548, H=14.869
Nr.2222 x=372427.463, y=424465.610, H=15.402
Nr.3333 x=372396.579, y=424525.293, H=15.469
Nr.4444 x=372164.242, y=424919.118, H=15.547
Nr.5555 x=372129.320, y=425066.941, H=15.380
Nr.6666 x=372077.803, y=425170.428, H=14.939
Nr.7777 x=372005.508, y=425315.303, H=14.427
Nr.8888 x=371189.567, y=426327.931, H=13.702
Nr.9999 x=371163.092, y=426285.486, H=12.907
Nr.9991 x=372575.307, y=424348.622, H=14.708
Nr.9992 x=372653.634, y=424232.627, H=14.482



Dati ievadīti pašvaldības vienotajā digitālajā kartē.
Uzmērījums reģistrēts ar Nr.
8882 TP 58748
2018. gada 15. augusts
SIA "GeoDATI" Vasarīcu iela 16, Ventspils, LV-3601
e-pasts: info@geodati.lv www.geodati.lv

 LATVIJAS MĒRĒNIKUS.LV			Pasūtītājs: Pašvaldības autoceļš no P126 līdz "Mazronī", Rojas novads	
SIA "Latvijas mērnieki", reģ.nr.40003783960, Eduarda Smiļga iela 2A, Rīga, LV-1048 Rīgas reģiona birojs, Eduarda Smiļga iela 2A, Rīga, LV-1048; tālr.67038500, fakss 67038500			Pasūtījuma reģistrācijas Nr. 81171 Pasūtītājs: Rojas novada dome	
Valdes asistente	O.Godberga	10.08.2018.	Topogrāfiskais plāns	Lapas 8
Sertificēta persona Māris Einiks, Nr. BC-100				
Mērnieks	M.Einiks	10.08.2018.		Lapa 3
Plānu saskaņoja	M.Einiks	07.08.2018.	Mērogs 1:500	