


Rojas novada ekspluatējošo organizāciju apliecinājums par plānā uzrādīto apakšzemes komunikāciju atbilstību šo organizāciju arhīvu materiāliem					
Inženierkomunikāciju turētājs	Inženierkomunikācija	Paraksts	Datums	Saskaņotājs	Piezīmes
AS "Sadales tīkls"	vid. un zemsprieguma elektroapgādes tīkls	e-pasts	31.07.2018.	G.Kokins	
SIA "Lattelecom"	elektronisko sakaru tīkls	e-pasts	07.08.2018.	G.Krūklis	Nr. PN-9453
VSI "Zemkopības ministrijas nekustamie īpašumi"	metiorācija	e-pasts	24.07.2018.	I.Freibergs	Nr. 3399
VAS "Latvijas Valsts radio un televīzijas centrs"	elektronisko sakaru tīkls	edoc	23.07.2018.	E.Hāns	Nr. UV-15795.edoc

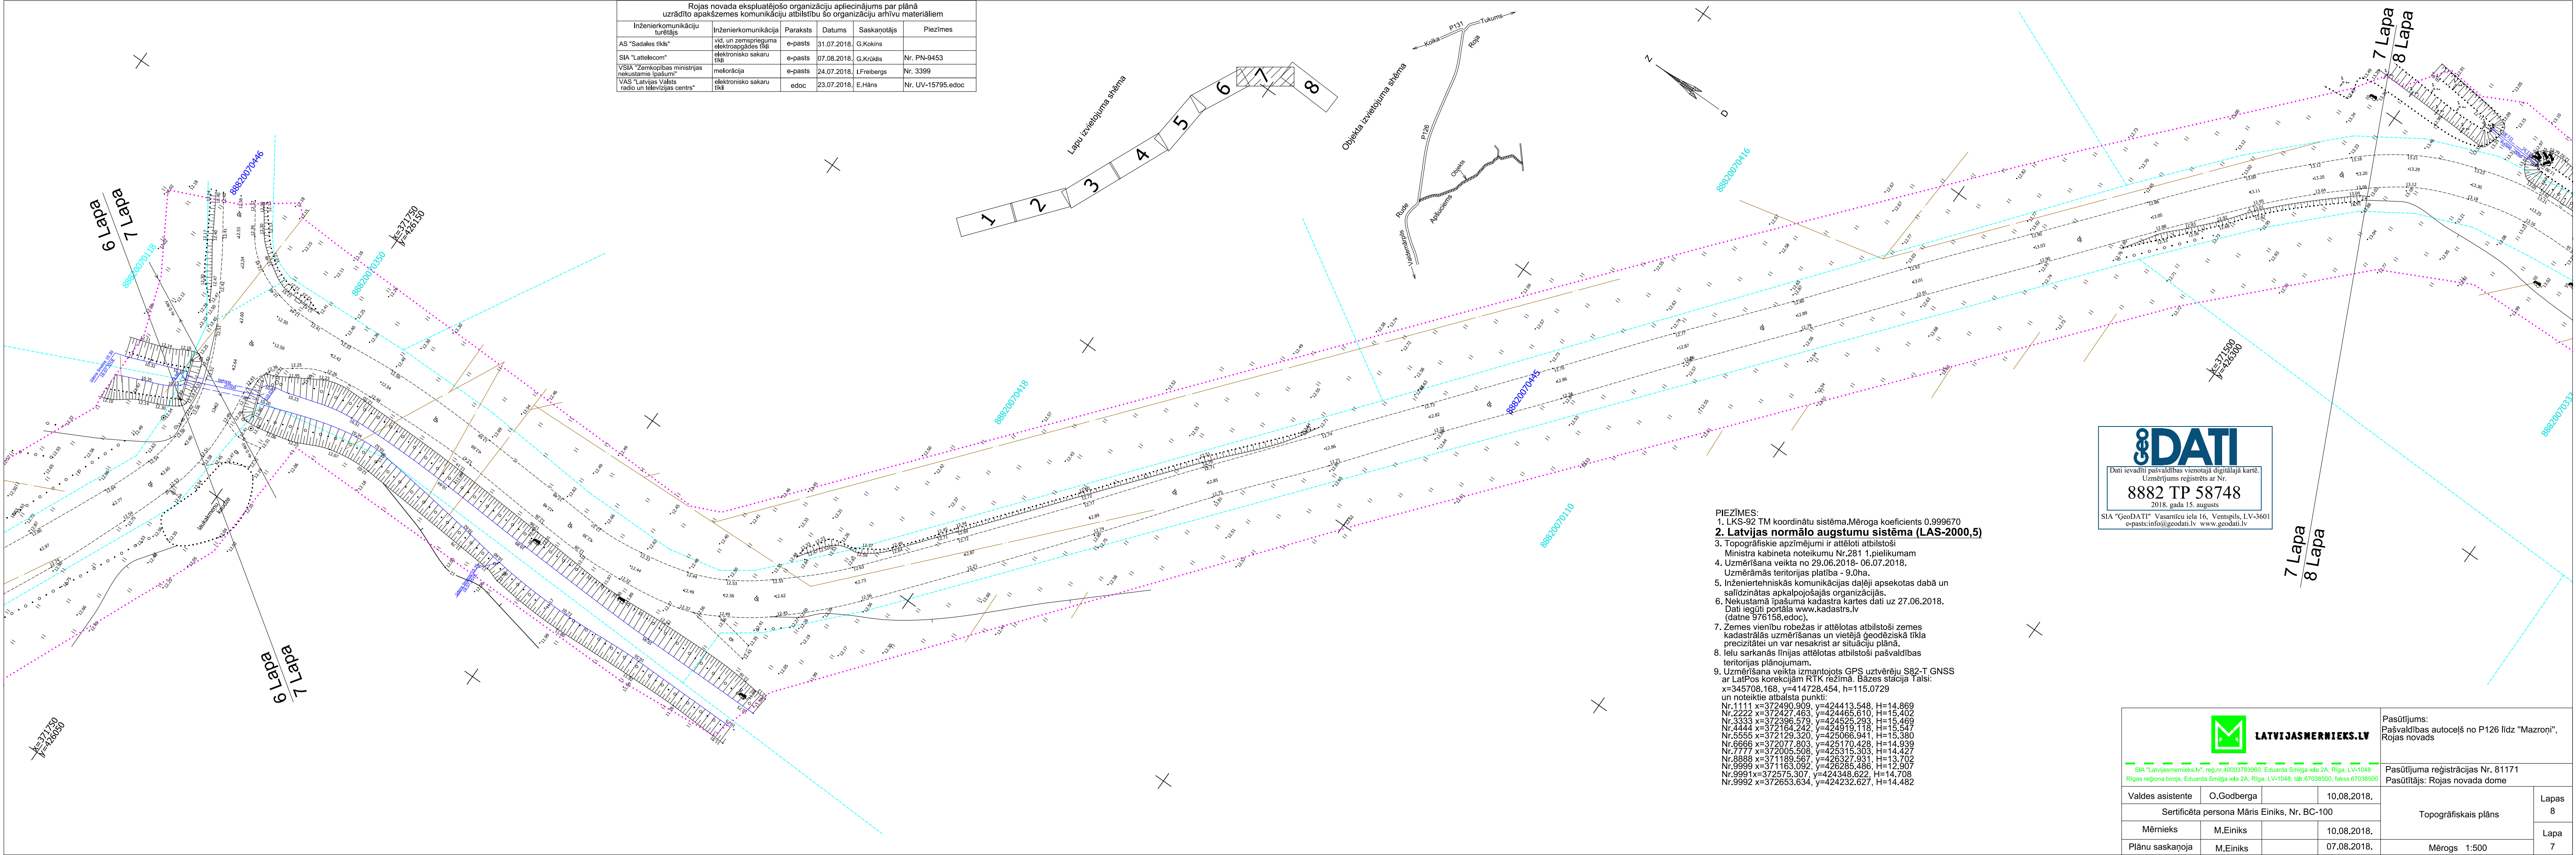

PIEZĪMES:
1. LKS-92 TM koordinātu sistēma. Mēroga koeficients 0.999670
2. **Latvijas normālo augstumu sistēma (LAS-2000,5)**
3. Topogrāfiskie apzīmējumi ir attēloti atbilstoši Ministra kabineta noteikumu Nr.281 1.pielikumam
4. Uzmērīšana veikta no 29.06.2018- 06.07.2018. Uzmērāmās teritorijas platība - 9,0ha.
5. Inženiertehniskās komunikācijas daļēji apsekotas dabā un salīdzinātas apkalpojošajās organizācijās.
6. Nekustamā īpašuma kadastra kartes dati uz 27.06.2018. Dati iegūti portāla www.kadastrs.lv (datne 976158.edoc)
7. Zemes vienību robežas ir attēlotas atbilstoši zemes kadastrālās uzmērīšanas un vietējā ģeodēziskā tīkla precizitātei un var nesakrist ar situāciju plānā.
8. Ielu sarkanās līnijas attēlotas atbilstoši pašvaldības teritorijas plānojumam.
9. Uzmērīšana veikta izmantojot GPS uztvērēju S82-T GNSS ar LatPos korekcijām RTK režīmā. Bāzes stacija 1alsi: x=345708.168, y=414728.454, h=115.0729 un noteiktie atbalsta punkti:
Nr.1111 x=372490.909, y=424413.548, H=14.869
Nr.2222 x=372427.463, y=424465.610, H=15.402
Nr.3333 x=372396.579, y=424525.293, H=15.469
Nr.4444 x=372184.242, y=424919.118, H=15.547
Nr.5555 x=372129.320, y=425066.941, H=15.380
Nr.6666 x=372077.803, y=425170.428, H=14.939
Nr.7777 x=372005.508, y=425315.303, H=14.427
Nr.8888 x=371189.567, y=426327.931, H=13.702
Nr.9999 x=371163.092, y=426285.486, H=12.907
Nr.9991x=372575.307, y=424348.622, H=14.708
Nr.9992 x=372653.634, y=424232.627, H=14.482

DATI
Dati ievadīti pašvaldības vienotajā digitālajā kartē.
Uzmērījums reģistrēts ar Nr.
8882 TP 58748
2018. gada 15. augusts
SIA "GeoDATI" Vasarnīcu iela 16, Ventspils, LV-3601
e-pasts: info@geodati.lv www.geodati.lv

**LATVIJAS MĒRĒNIKUS.LV**
SIA "Latvijas mērnieki.lv", reģ.nr.A0003783960, Eduarda Smiļga iela 2A, Rīga, LV-1048
Rīgas reģiona birojs, Eduarda Smiļga iela 2A, Rīga, LV-1048; tālr.67038500, fakss 67038500

Pasūtījums:
Pašvaldības autoceļš no P126 līdz "Mazronī",
Rojas novads

Pasūtījuma reģistrācijas Nr. 81171
Pasūtītājs: Rojas novada dome

Valdes asistente	O.Godberga	10.08.2018.
Sertificēta persona Māris Einiks, Nr. BC-100		
Mērnieks	M.Einiks	10.08.2018.
Plānu saskaņoja	M.Einiks	07.08.2018.

Topogrāfiskais plāns	Lapas 8
Mērogs 1:500	Lapa 7