HORIZONTĀLO PIESAISTU PLĀNS
3. KĀRTAS 1 UN 2 ETAPS, M 1:500

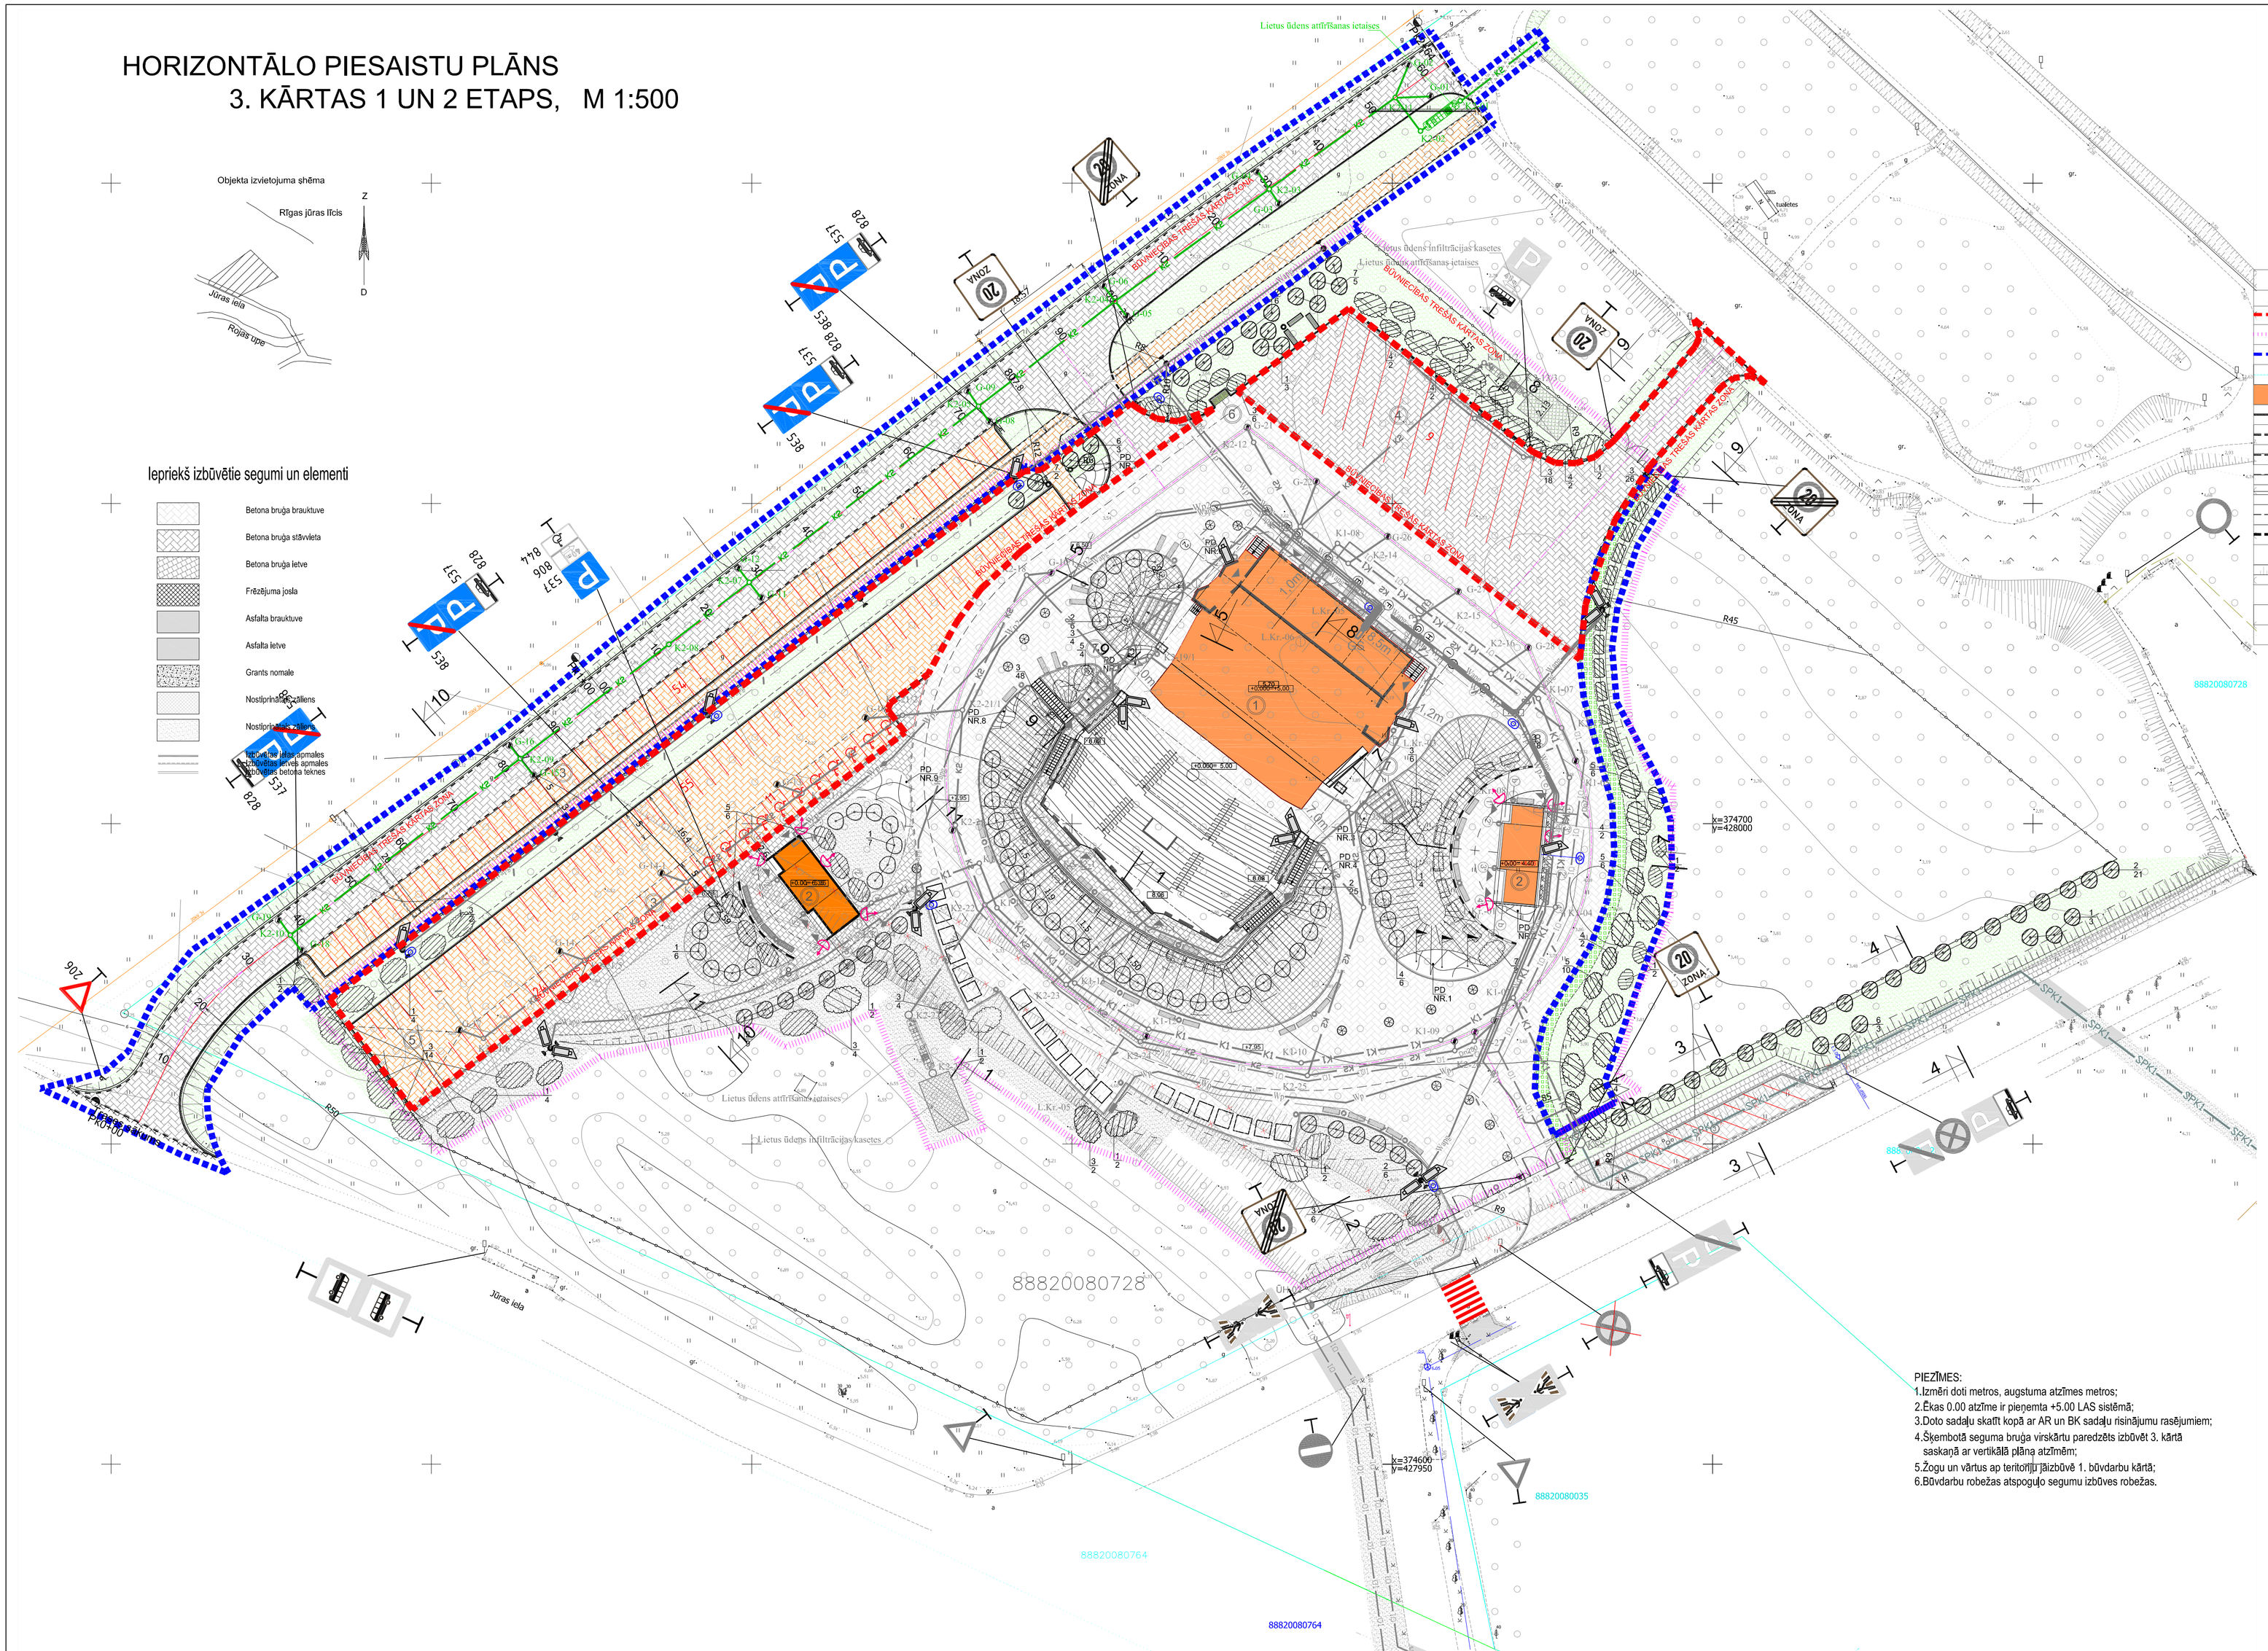

ĒKU UN BŪVJU EKSPLIKĀCIJA

NR.PLĀNĀ	NOSAUKUMS
1	BRĪVDABAS ESTRĀDE
2	WC ĒKA
3	AUTOMOBIĻU STĀVVIETAS
4	AUTOBUSU STĀVVIETAS
5	BIO TUALEŠU LAUKUMS
6	ATKRITUMU KONTEINERU NOVIETNE
7	SKATĪTĀJU STĀVLAUKUMI
8	ATBALSTA SIENA

PIEŅEMTIE APZĪMĒJUMI

APZĪMĒJUMS PLĀNĀ	NOSAUKUMS
	3. KĀRTAS 1 ETAPA BŪVDARBU ROBEŽA
	KOPĒJĀ BŪVDARBU ROBEŽA ESTRĀDES TERITORIJĀ
	3. KĀRTAS 2 ETAPA BŪVDARBU ROBEŽA
	ZEMES GABALA ROBEŽA
	IZBŪVĒTĀS ĒKAS
	PROJEKTĒJAMĀS BETONA IELAS APMALES BR100.30.15
	PROJEKTĒJAMĀS BETONA IELAS APMALES BR100.22.15 H=0CM
	PROJEKTĒJAMĀS BETONA IELAS APMALES BR100.22.15 H=2CM
	PROJEKTĒJAMĀS BETONA IETVES APMALES BR100.20.8
	IZBŪVĒTĀS BETONA TEKNES
	PROJEKTĒJAMĀS PVC APMALES
	PROJEKTĒJAMĀS AUGSTĀS/IEDZIļINĀTĀS BETONA IELAS APMALES
	PROJEKTĒJAMĀS GŪLIJAS
	IZBŪVĒTĀ NOGĀZE
	NOSPRAUŠANAS IZMĒRI

3. KĀRTAS SEGUMU NOSPRAUŠANAS KOORDINĀTES

Nr. p.k.	Koordinātes X	Koordinātes Y	Apraksts
1	374755.22	427989.74	Taisnes sākums ietbraukturvei
2	374768.3	428001.15	Taisnes beigas un R5 sākums
3	374768.7	428008.31	Ietbraukturves sākums un R5 beigas
4	374778.59	427997.03	Ietbraukturves taisnes beigas un R3 sākums
5	374774.45	427997.23	R3 beigas un taisnes sākums
6	374759.65	427984.42	Taisnes beigas un R9.08 sākums
7	374756.28	427978.65	R9.08 vidus
8	374757.78	427972.13	R9.08 beigas un taisnes sākums
9	374780.43	427943.22	Taisnes beigas
10	374787.61	427907.47	R8 sākums
11	374778.84	427908.91	R8 beigas un taisnes sākums
12	374787.63	427920.29	Taisnes līkumu punkts
13	374813.15	427956.16	Taisnes beigas un R5 sākums
14	374811.96	427963.13	R5 beigas
15	374821.8	427956.23	Taišņu krustpunkts
16	374681.43	427770.8	Taisnes beigas un R50 sākums
17	374673.02	427767.74	R50 vidus
18	374662.83	427755.02	R50 beigas un R9 sākums
19	374658.6	427750.5	R9 vidus
20	374658.75	427743.15	R9 beigas un taisnes sākums trases sākumā
21	374647.89	427766.44	Taisnes beigas trases sākumā un R9 sākums
22	374653.14	427761.23	R9 vidus
23	374660.52	427761.71	R9 beigas un R50 sākums
24	374668.89	427767.42	R50 vidus
25	374675.83	427774.81	R50 beigas
26	374679.45	427779.63	R1 sākums
27	374676.08	427783.45	Taišņu krustpunkts
28	374668.37	427787.21	Taišņu krustpunkts
29	374665.36	427797.19	Taisnes krustpunkts ar izbūvētu ietves segumu
30	374718.94	427871.53	R1 beigas un taisnes sākums
31	374752.67	427897	Taišņu krustpunkts
32	374751.04	427903.57	R6 sākums
33	374759.44	427904.82	R6 beigas
34	374762.85	427890.53	R1 sākums
35	374758.29	427888.28	Taišņu krustpunkts

STĀVVIETAS NOSPRAUŠANAS KOORDINĀTES

Nr. p.k.	Koordinātes X	Koordinātes Y	Apraksts
1	374653.33	427754.35	Trases sākums no Jūras ielas, Pk0+00
2	374662.16	427758.62	Pk0+09.81 R50 sākums
3	374671.17	427764.78	Pk0+20.71 R50 vidus
4	374678.63	427772.70	Pk0+31.61 R50 nobeigums
5	374704.68	427807.35	Pk0+74.95 Ass līkuma punkts
6	374774.30	427897.86	Pk1+89.39 Izbraukturves nr.3 ass krustpunkts
7	374790.44	427918.20	Pk2+15.11 Ass līkuma punkts
8	374818.94	427958.28	Trases nobeigums pie stāvvietas, Pk2+64.29
9	374756.72	427911.22	Ass pieslēgums pie izbūvēti seguma
10	374734.91	427967.47	Ass pieslēgums pie izbūvēti seguma
11	374774.39	428001.81	Ass pieslēgums pie esošās stāvvietas

PIEZĪMES:
1.Izmēri doti metros, augstuma atzīmes metros;
2.Ēkas 0.00 atzīme ir pieņemta +5.00 LAS sistēmā;
3.Doto sadaļu skatīt kopā ar AR un BK sadaļu risinājumu rasējumiem;
4.Šķembotā seguma bruģa virskārtu paredzēts izbūvēt 3. kārtā saskaņā ar vertikālā plāna atzīmēm;
5.Žogu un vārtus ap teritorijū ļāizbūvē 1. būvdarbu kārtā;
6.Būvdarbu robežas atspoguļo segumu izbūves robežas.

Nr.2 x=374635.398, y=427996.649, H=5.662

LATVIJASMERNIEKS.LV			Pasūtījums: Estrāde Roja, Rojas novads
SIA "Latvijasmernieks.lv", reģ.nr.40003783960, Meža iela 4, Rīga, LV-1048 Ziemeļburzemes birojs, K.Valdemāra iela 3a, Talsi, LV-3200; tālr.63221047			Pasūtījuma reģistrācijas Nr. 74966 Pasūtītājs: Rojas novada dome
Vadītājs	J.Rutkls	20.12.2015.	Topogrāfiskais plāns — Lapas 1
Sertificēta persona Jānis Rutkis, Nr. AC-000000032			
Mērnieks	J.Rutkls	09.12.2015.	
Plānu saskaņoja	A.Tīss	05.01.2016.	Mērogs 1:500 — Lapa 1

GeoDATI
Dati ievadīti pašvaldības vienotajā ģeotālajā karte. Uzmērījums reģistrēts ar Nr.
8882 TP 55595
2016. gada 20. jūlijā
SIA "GeoDATI". Vasarnīca iela 16, Ventspils, LV-3601
e-pasts:info@geodati.lv www.geodati.lv

PIEZĪMES:
1. LKS-92 koordinātu sistēma. Mēroga koeficients 0,999600
2. LAS augstumu sistēma.
3. Uzmērīšana veikta 2015. gada 9.decembrī. Uzmērāmās teritorijas platība - 4.21 ha.
4. Inženiertehniskās komunikācijas daļēji apsekotas dabā un salīdzinātas apkalpojošajās organizācijās.
5. Kadastra Informācija atbilst VZD kadastra kartei.
6. Zemes vienību robežas ir attēlotas atbilstoši zemes kadastrālās uzmērīšanas un vietējā ģeodēziskā tīkla precizitātei un var nesakrist ar situācīju plānā.
7. Topogrāfiskie apzīmējumi attēloti atbilstoši 2012.gada 24.aprīļa LR Ministru kabineta noteikumu Nr.281 "Augstas detalizācijas topogrāfiskās informācijas un tās centrālās datubāzes noteikumi" 1.pielikumam.
8. Uzmērīšanā izmantoti ar LatPos bāzes staciju Talsi korekcijām RTK režīmā noteiktie atbalsta punkti:
Nr.1 x=374590.243, y=427909.064, H=6.099

Amats:	Uzvārds:	Parakstīs:	Datums:
BPV			
BP Dates ved.	V. Čiplika		05.04.2018
Izstrādāja:	A.Treicis		05.04.2018

Proj. ūdensvada pieslēgumu izveidot pie sākotnēji paredzētā ūdensvada ar diametru ne mazāku par 100 mm

0 20m 40m 60m 80m 100m

SIA "MANTOJUMS"
Reģ. Nr. 40103049706
Būvkomersanta reģ. Nr. 15804RA
Rīga, Ierīķu 43-8, LV1084
Tālr. 29477750
e-pasts: aivarsrekts@inbox.lv

Objekta nosaukums: Būvprojekta "Brīvdabas estrāde Rojā, Rojas novadā" tīmekļas sadalīšanai kārtās 3. kārta Kadastra apzīmējums 8882 008 0728

Adresē: Selgas iela 1, Roja, Rojas novads

Pasūtītāja: Rojas novada dome

Lapas nosaukums: HORIZONTĀLO PIESAISTU PLĀNS 3. KĀRTAS 1 UN 2 ETAPS

Marķ.: TS/GP — Stadija: BP — Lapas Nr.: TS/GP -03_3 — Lapu sk.:
Mērogs: 1:500
Projektēšanas kārtas Nr.: RND/2018/L19 (18-01/80)

SIA "MODUS-R"
Eiropas iela 7a-1, Rīga, LV-1046; Tālr.: 67334073,Lāsma
e: modusr@inbox.lv
reģ.nr. 40003778118 –
būvkomersanta apl.nr. 0922-R

SIA "AVR ", reģ.nr. 40003105867
būvkomersanta apl.nr. 3066RA
j.a. Mēra iela 82/1-3, Rīga , LV 1013
e: avrsia@inbox.lv, mob. 29296598