


M 1:500

ĒKU UN BŪVJU EKSPLIKĀCIJA	
NR.PLĀNĀ	NOŠAUKUMS
	BRĪVDABAS ESTRĀDE
①	WC ĒKA
③	AUTOMOBILU STĀVVIETAS
④	AUTOBUSU STĀVVIETAS
⑤	BIO TUĻEŠŪ LAUKUMS
⑥	ATKRITUMU KONTEINERU NOVĪETNE
⑦	SKATĪTĀJU STĀVLAUKUMI
⑧	ATBALSTA SIENA
⑨	TIRDZNIECĪBAS VIETAS

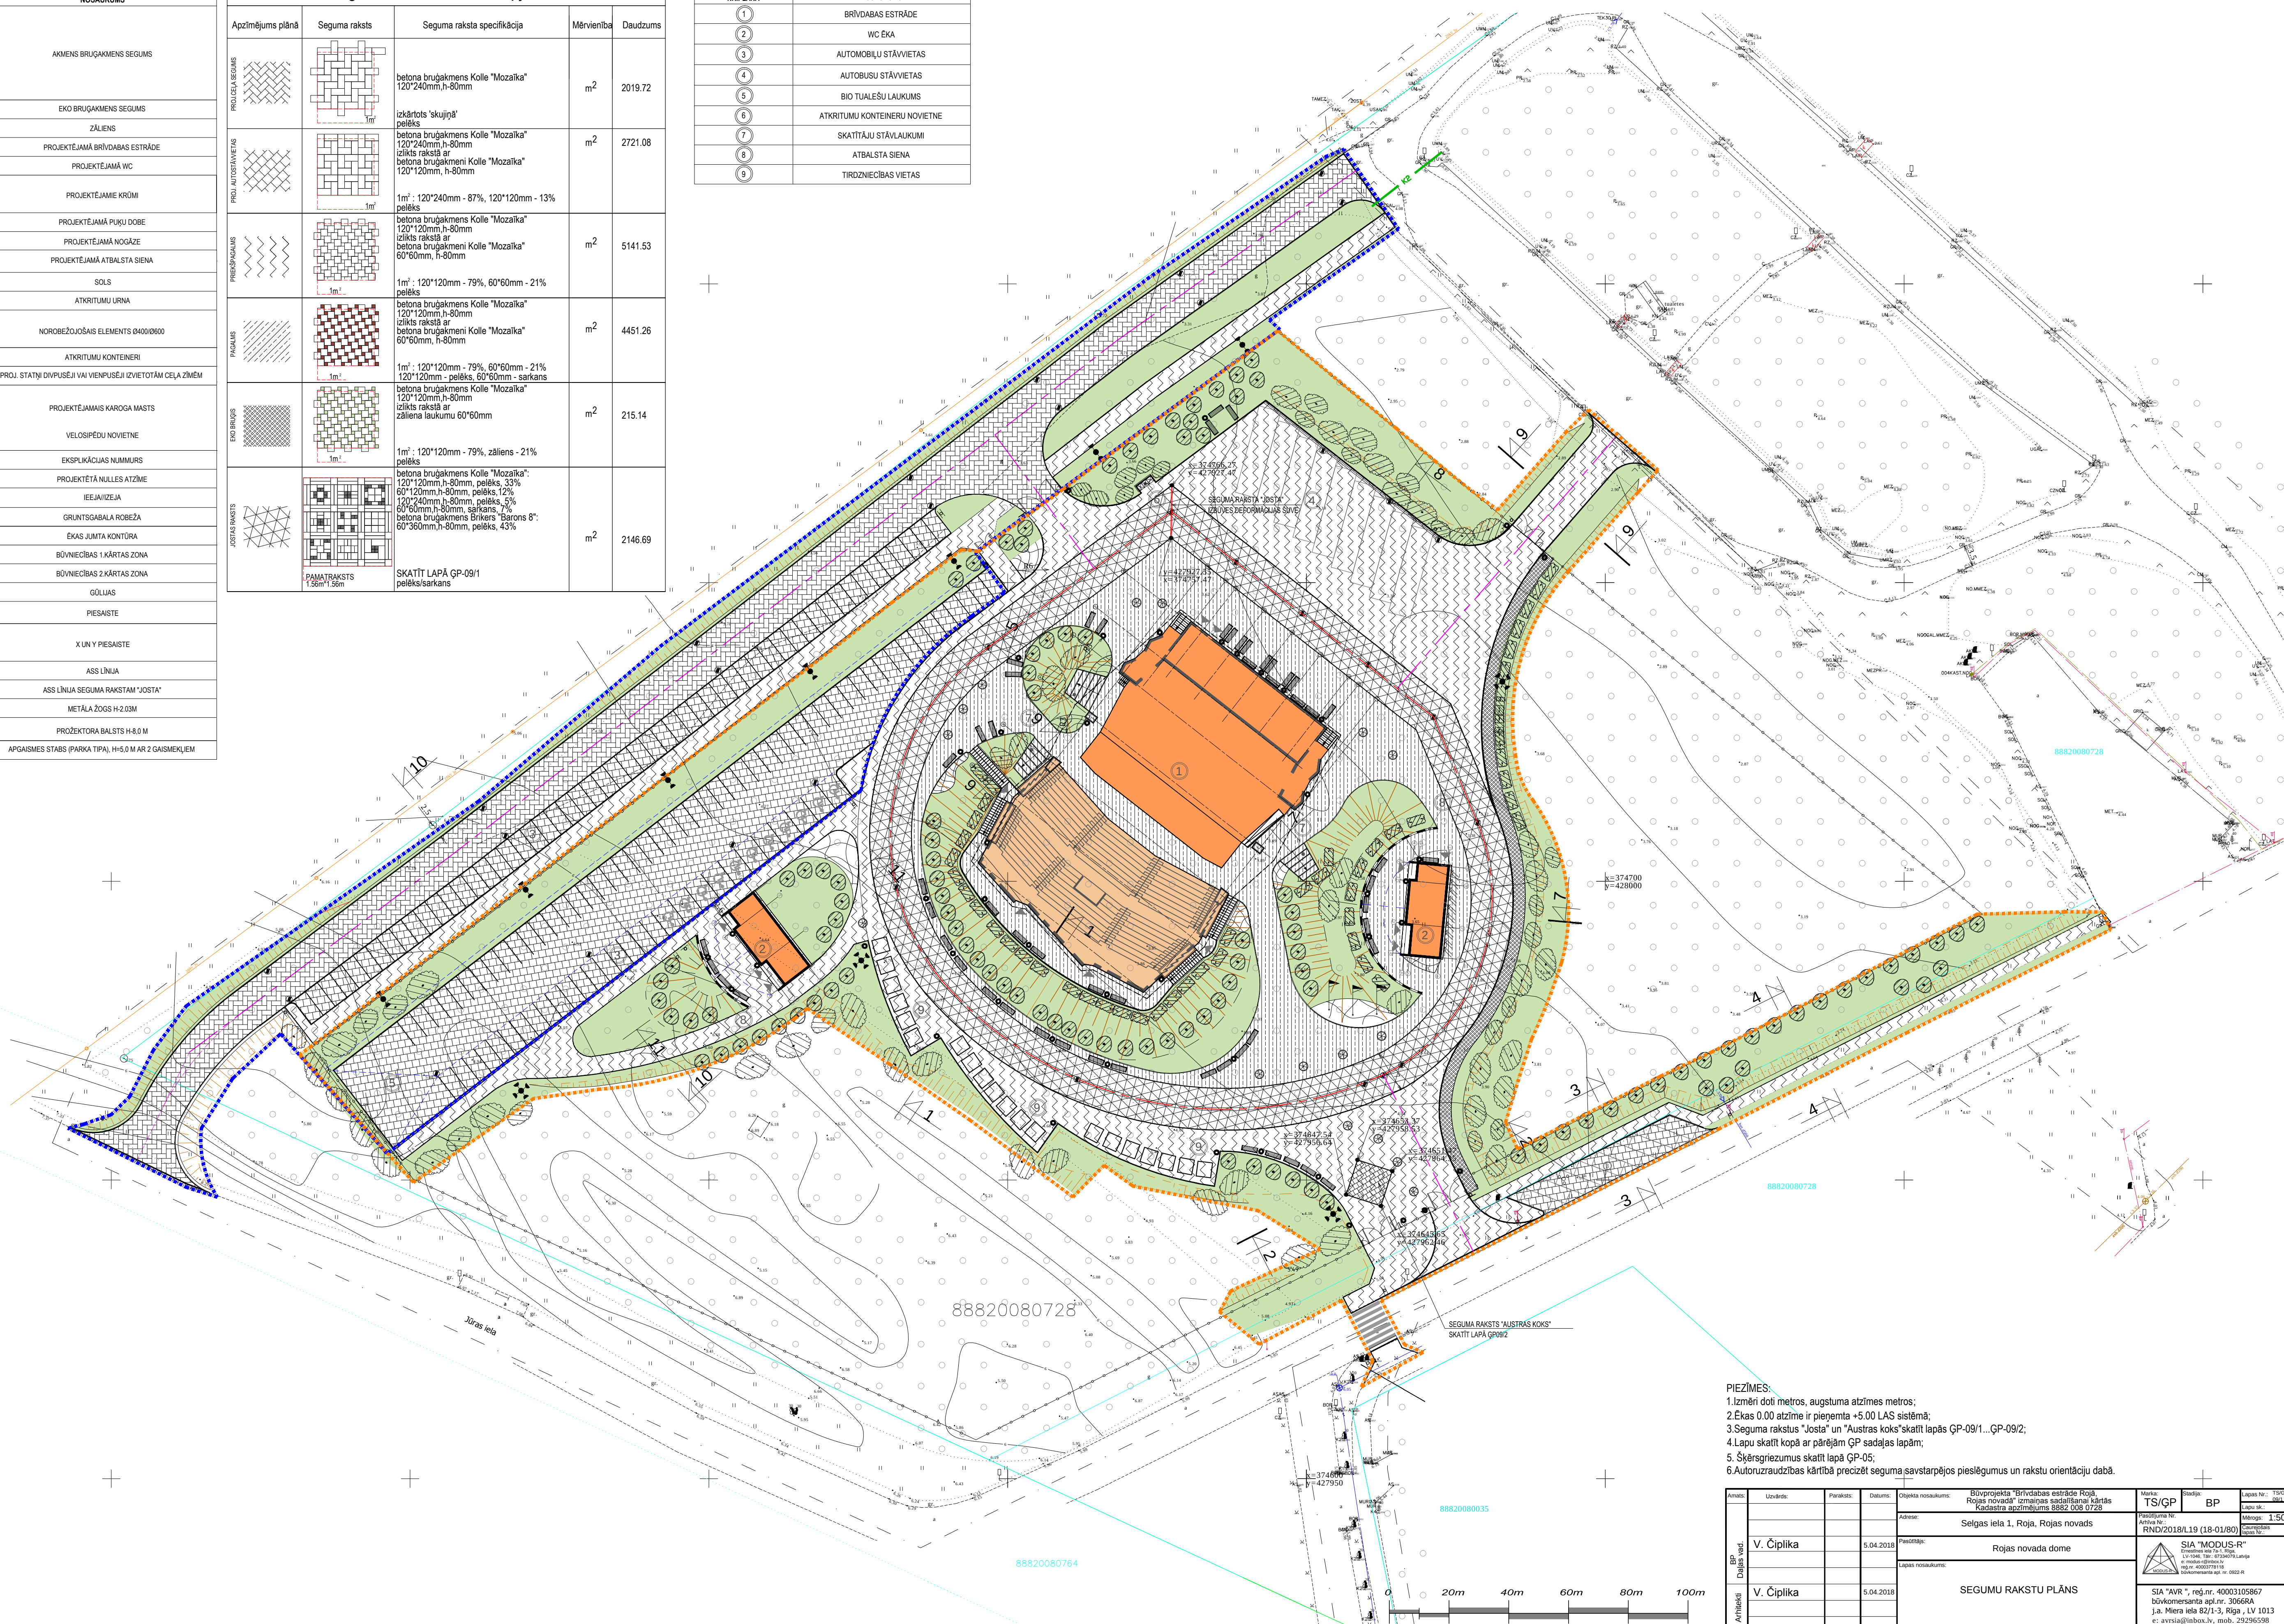

PIEZĪMES:

1. Izstrādāti metros, augstuma atzīmes metros;
2. Ekas 0.00 atzīme ir pieņemta +5.00 LAS sistēmā;
3. Seguma rakstus "Josta" un "Austas koks" skatīt lapās GP-09/1...GP-09/2;
4. Lapu skatīt kopā ar pārējām GP sadaļas lapām;
5. Šķērsgriezumus skatīt lapā GP-05;
6. Autorizraudzības kārtībā precizēt seguma savstarpējos pieslēgumus un rakstu orientāciju dabā

[illegible]